



საკადასტრო გეგმა

საჯარო რეესტრის ეროვნული
სააგენტო

საკადასტრო კოდი: **02.02.02.742**

განცხადების ნომერი: **882026158316**


მომზადების თარიღი: **02/03/2026**

ნაკვეთის დანიშნულება:

ფართობი:

არასასოფლო საშენობო

450 კვ.მ (WGS 84 / UTM zone 38N)

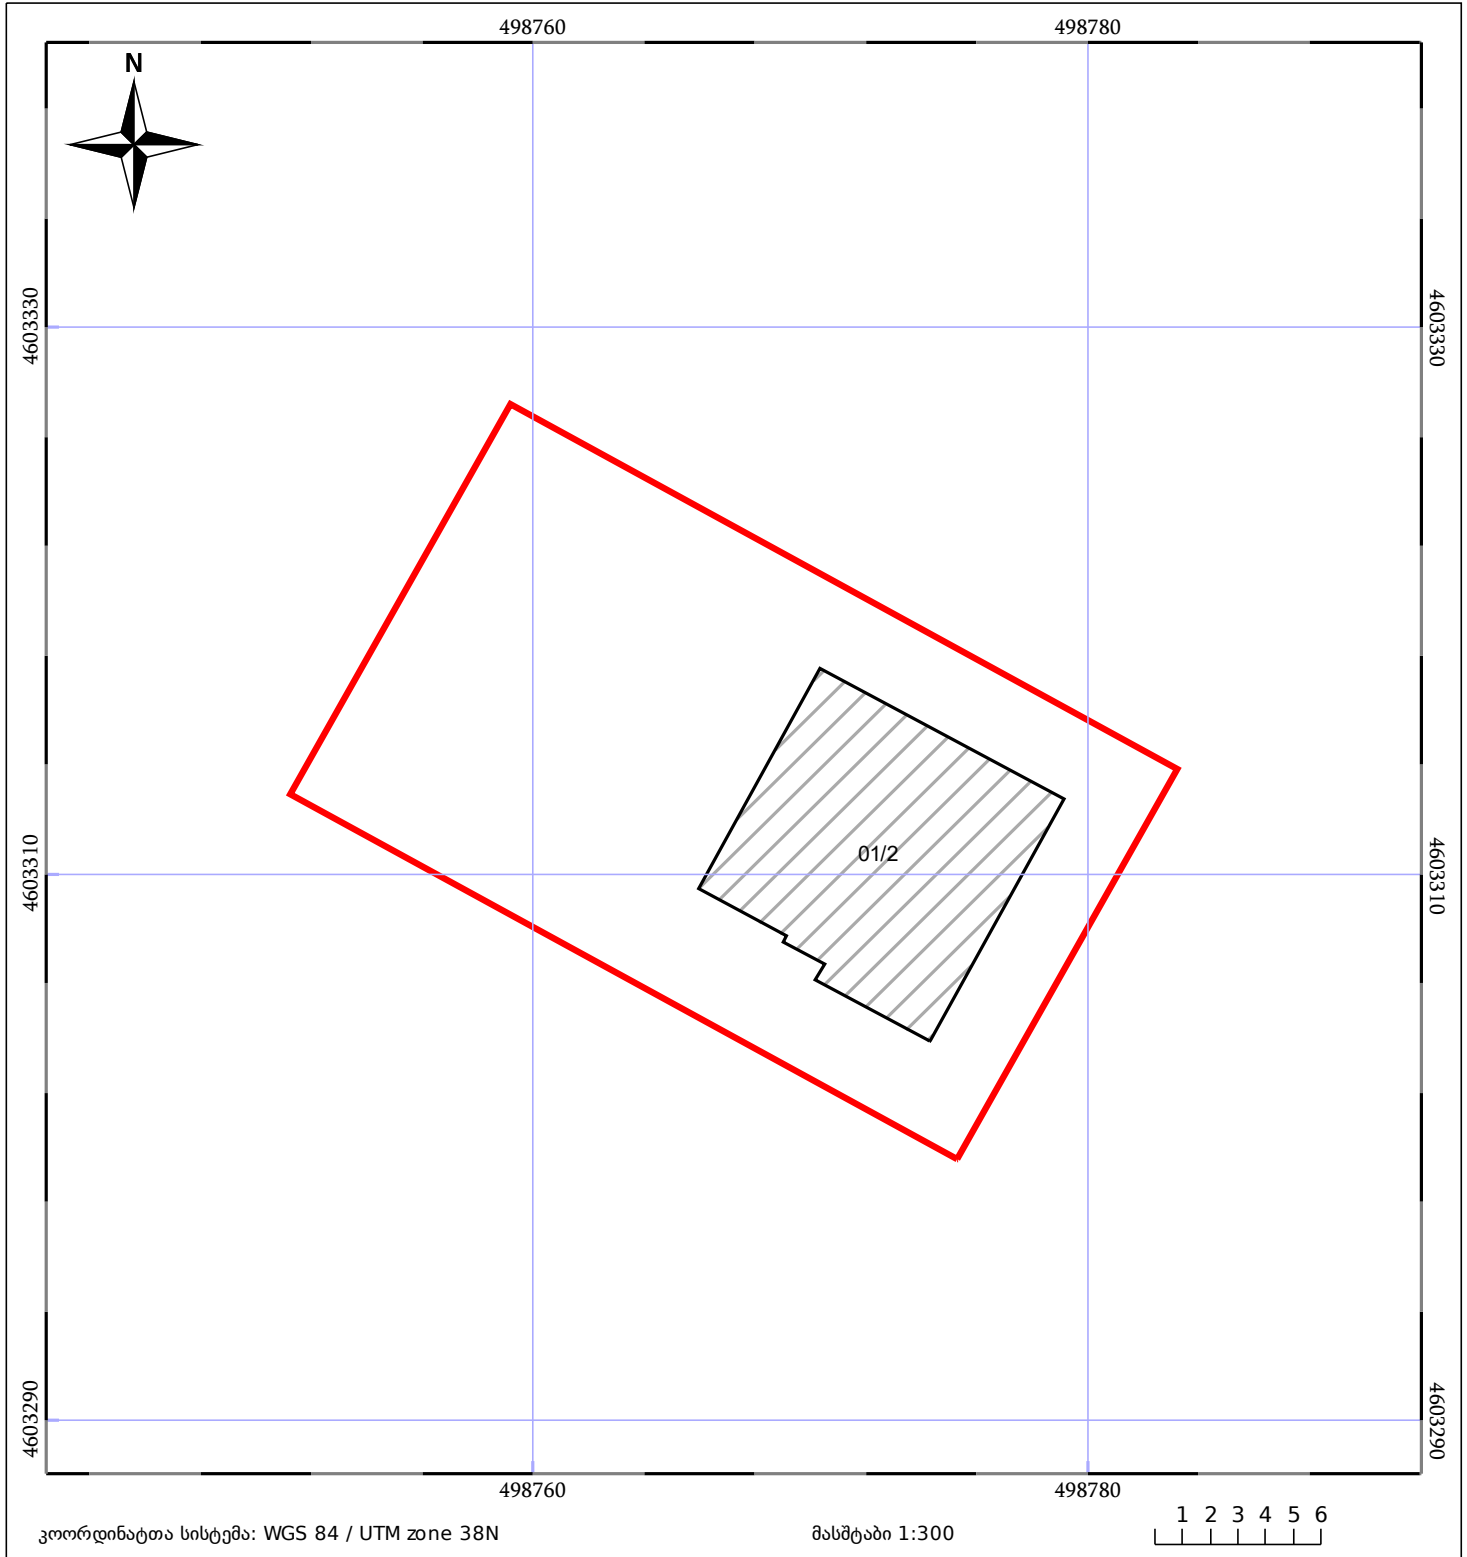

05/25	მშენებარე ნაგებობა		ნაკვეთის საკადასტრო საზღვარი	05/25	შენობა/ნაგებობა
	საზღვრის ნაგებობა		ტყის ფონდი		ვალდებულება