

საკადასტრო გეგმა

საჯარო რეესტრის ეროვნული
სააგენტო

საკადასტრო კოდი: **26.01.46.592**

ნაკვეთის დანიშნულება:

სასოფლო-სამეურნეო(საკარმიდამო)


განცხადების ნომერი: **882022657207**

ფართობი:

4861 კვ.მ (WGS 84 / UTM zone 38N)

4859 კვ.მ (WGS 84 / UTM zone 37N)

მომზადების თარიღი: **19/09/2022**

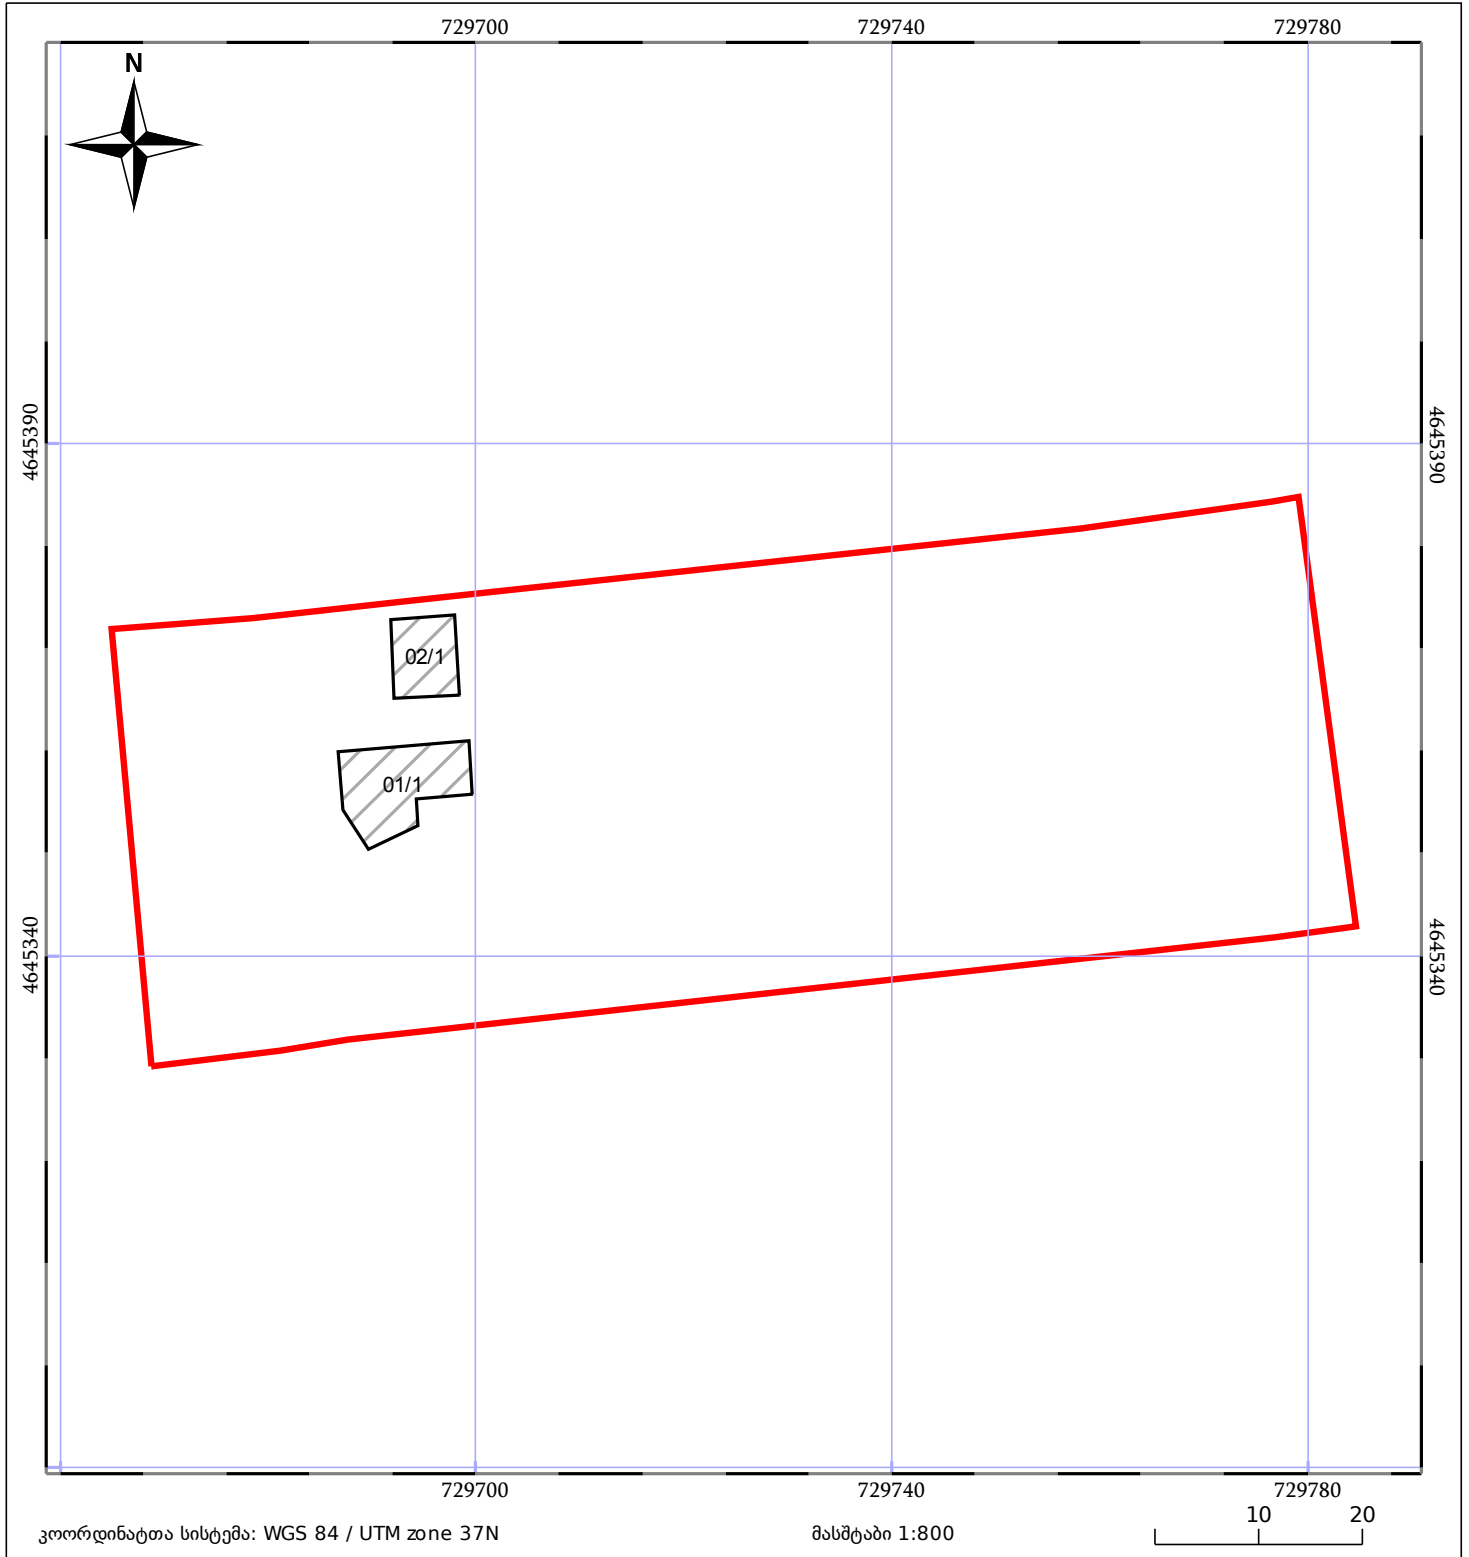

05/25	მშენებარე ნაგებობა		ნაკვეთის საკადასტრო საზღვარი	05/25	შენობა/ნაგებობა
	სამობრივი ნაგებობა		ტყის ფონდი		ვალდებულება