


სიტუაციური ნახაზი
ბანცხალების რეგისტრაციის ნომერი 892018855183
ზედალება წარმოებაში მყოფ მონაცემთან 882017038428

მიწის ნაკვეთის საკადასტრო კოდი: 892018855183
ბანცხალების რეგისტრაციის ნომერი: 01.19.16.002.186
მიწის ნაკვეთის ფართობი: 1294 კვ.მ.
მომზადების თარიღი: 12.10.18

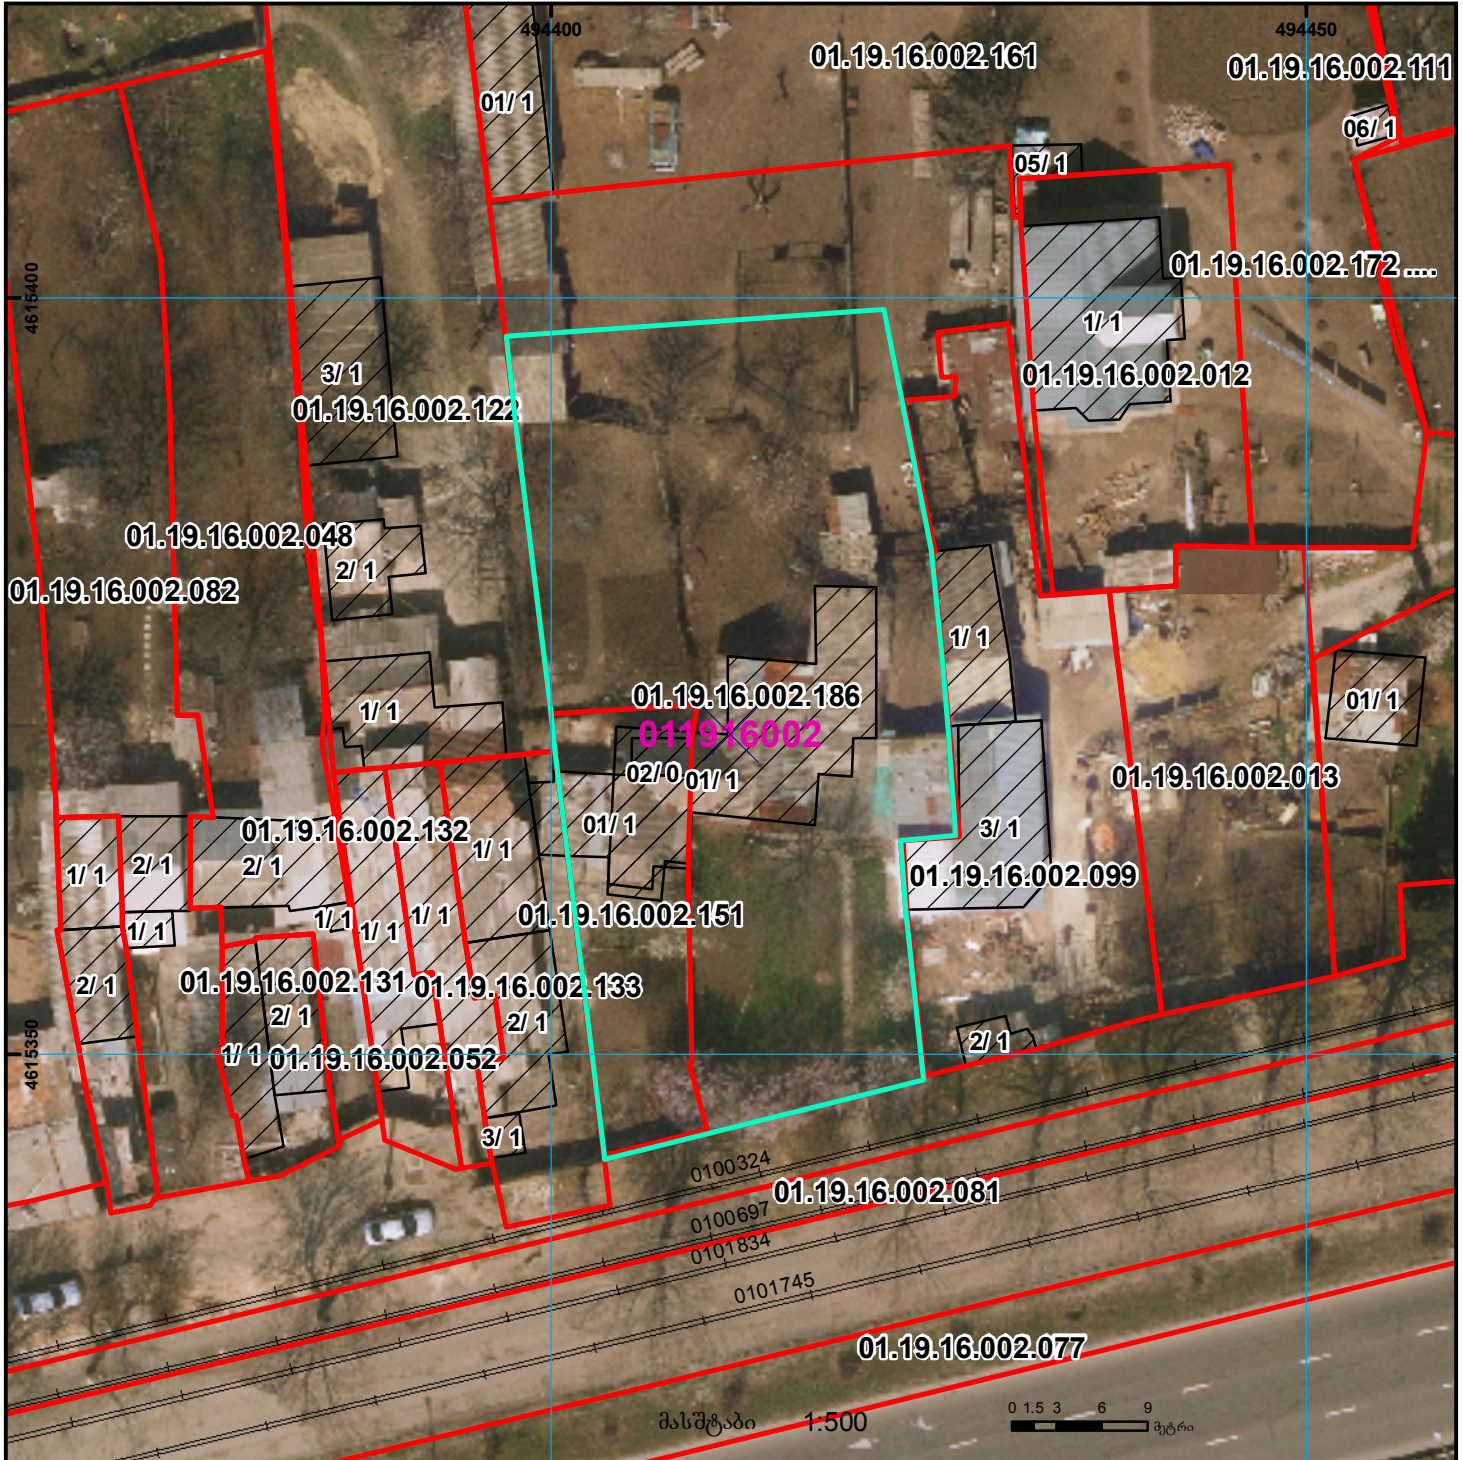

	შენიშნული ნაკვეთი, პირობითი ნომერი/სართულიანობა		ვადდება		საზღვრე ნაკვეთი		UTM (საერთაშორისო) სისტემის კოორდ.
	მიწის ნაკვეთის საკადასტრო საზღვარი		შენიშნული ნაკვეთი		მიწისქვეშა ნაკვეთი		