


მიწის ნაკვეთის საკადასტრო კოდი: 740314382  
 განცხადების რეგისტრაციის ნომერი: 882020885383  
 მიწის ნაკვეთის ფართობი: 4863 კვ.მ.  
 დანიშნულება:

მომზადების თარიღი: 05.08.21

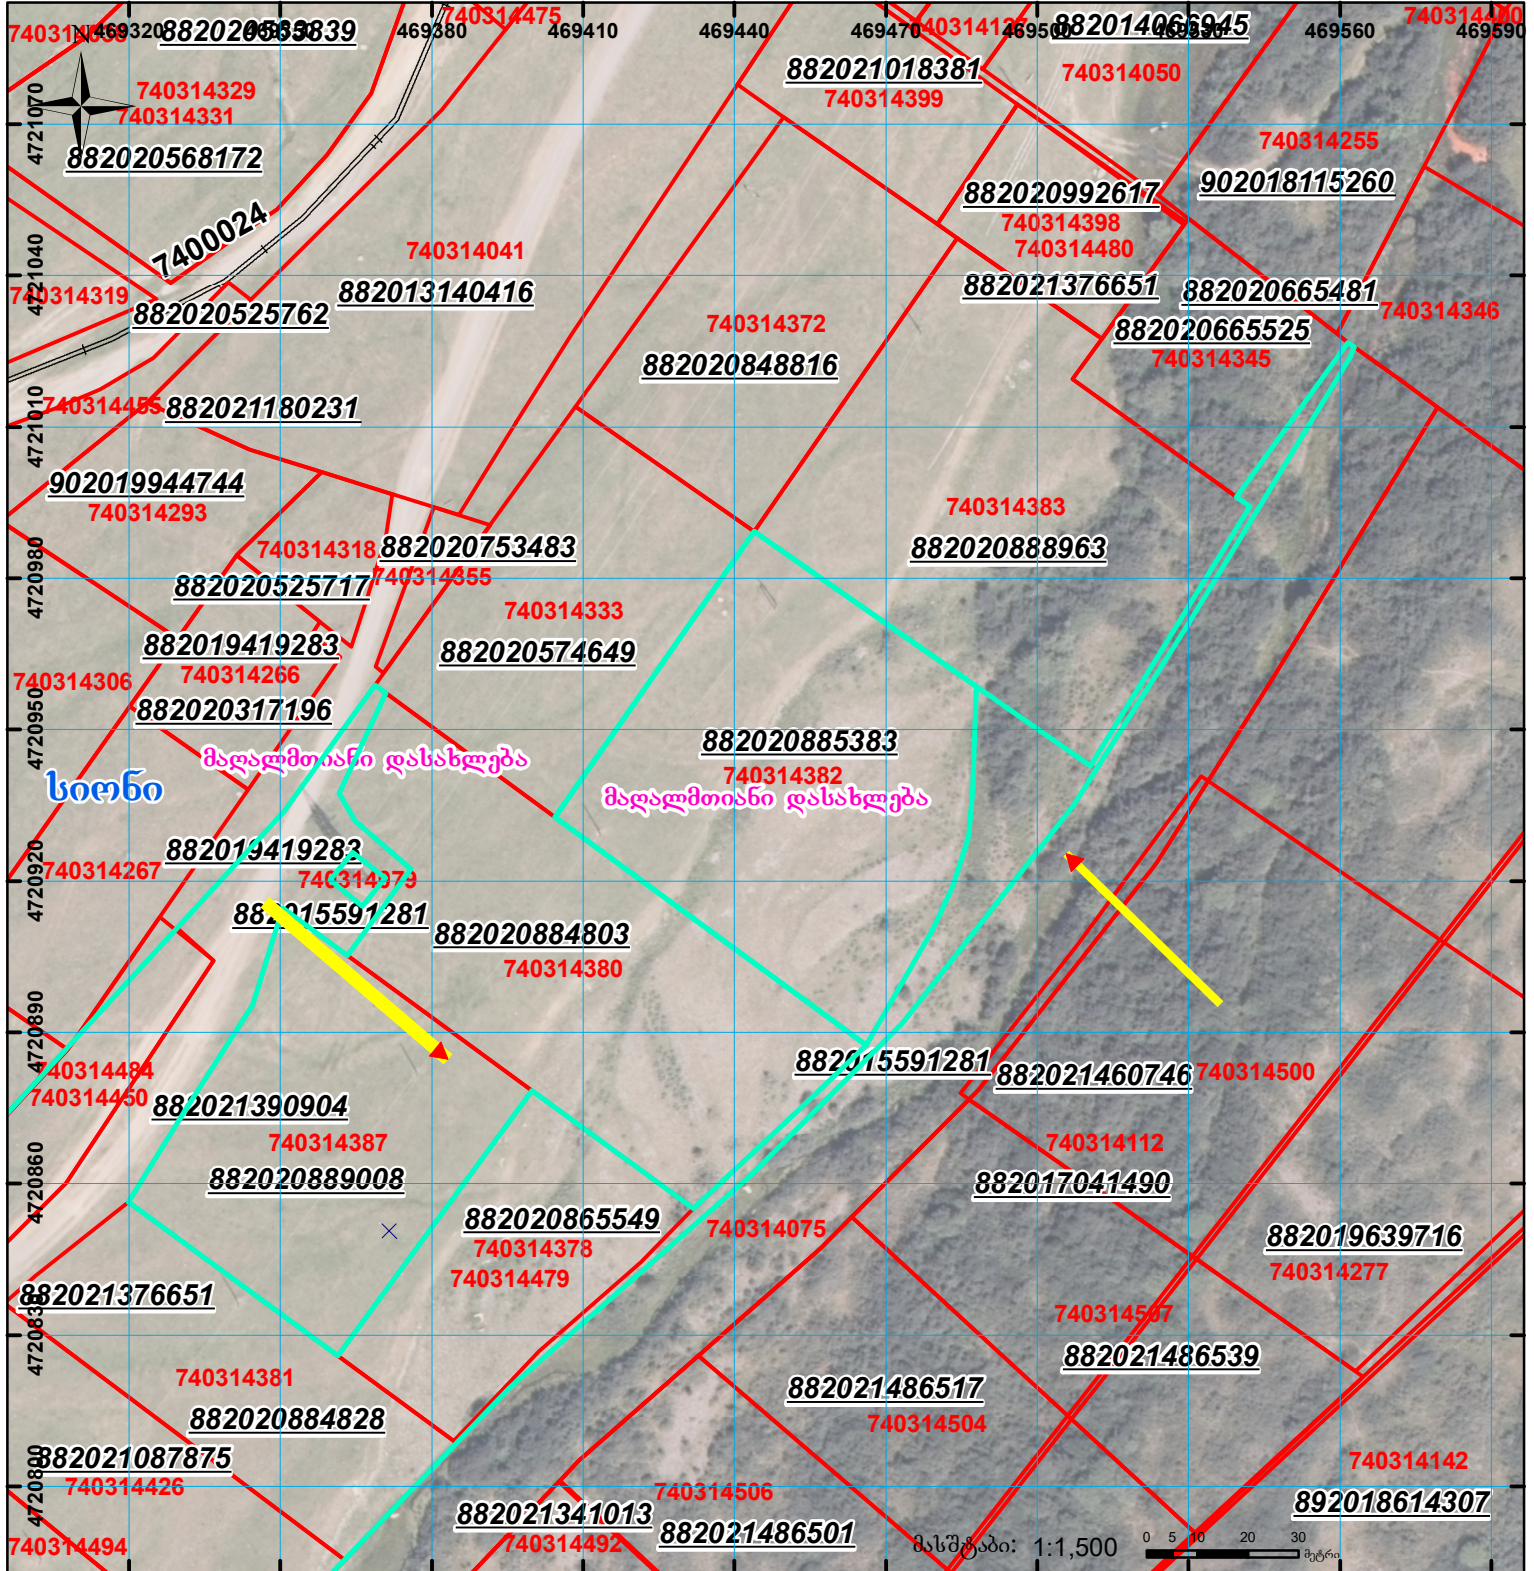

	შენიშნული ნაკვეთი, პირობითი ნომერი/სართულიანობა		კადასტრული საზღვარი		სარეგისტრაციო წარმოდგენილი ნაკვეთი
	მიწის ნაკვეთის საკადასტრო საზღვარი		შენიშნული ნაკვეთი		საზოგადოებრივი ნაკვეთი

UTM (საერთაშორისო) სისტემის კოორდ.