




საქართველოს იუსტიციის სამინისტრო  
საჯარო რეგისტრის ეროვნული სააგენტო

საკადასტრო გეგმა

საჯარო რეგისტრის  
ეროვნული სააგენტო

მიწის ნაკვეთის საკადასტრო კოდი: 01.19.17.001.002  
განცხადების რეგისტრაციის ნომერი 882010736838  
მიწის ნაკვეთის ფართობი: 19482 კვ.მ.  
ღანიშნულება: არასასოფლო-სამეურნეო  
მომზადების თარიღი 23.08.10

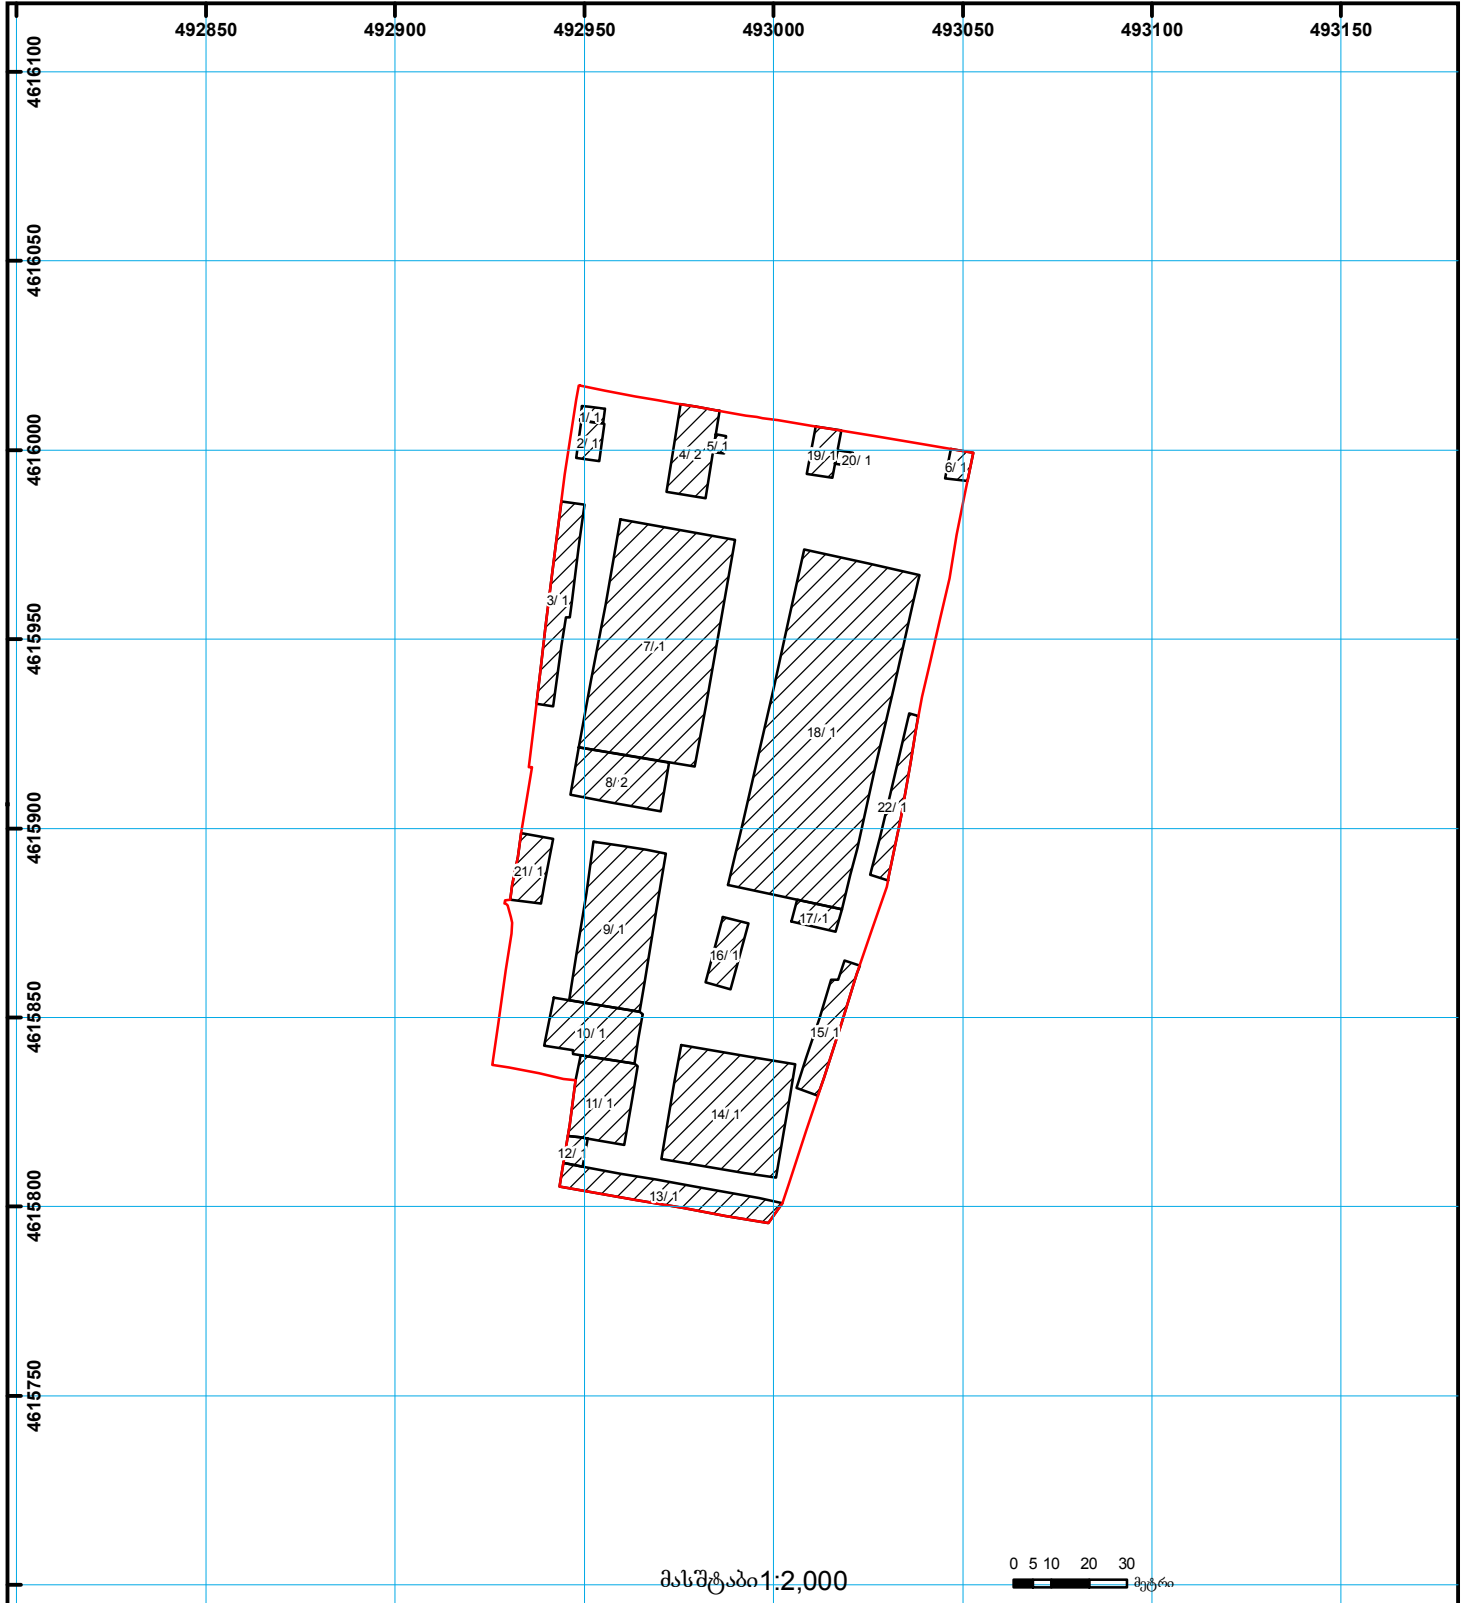

	შენობა-ნაგებობა, პირობითი ნომერი/სართულიანობა		ვალდებულება		ხაზობრივი ნაგებობა
	მიწის ნაკვეთის საკადასტრო საზღვარი		მშენებარე ნაგებობა		მიწისქვეშა ნაგებობა

000  
000  
UTM (საერთაშორისო)  
სისტემის კოორდ.