


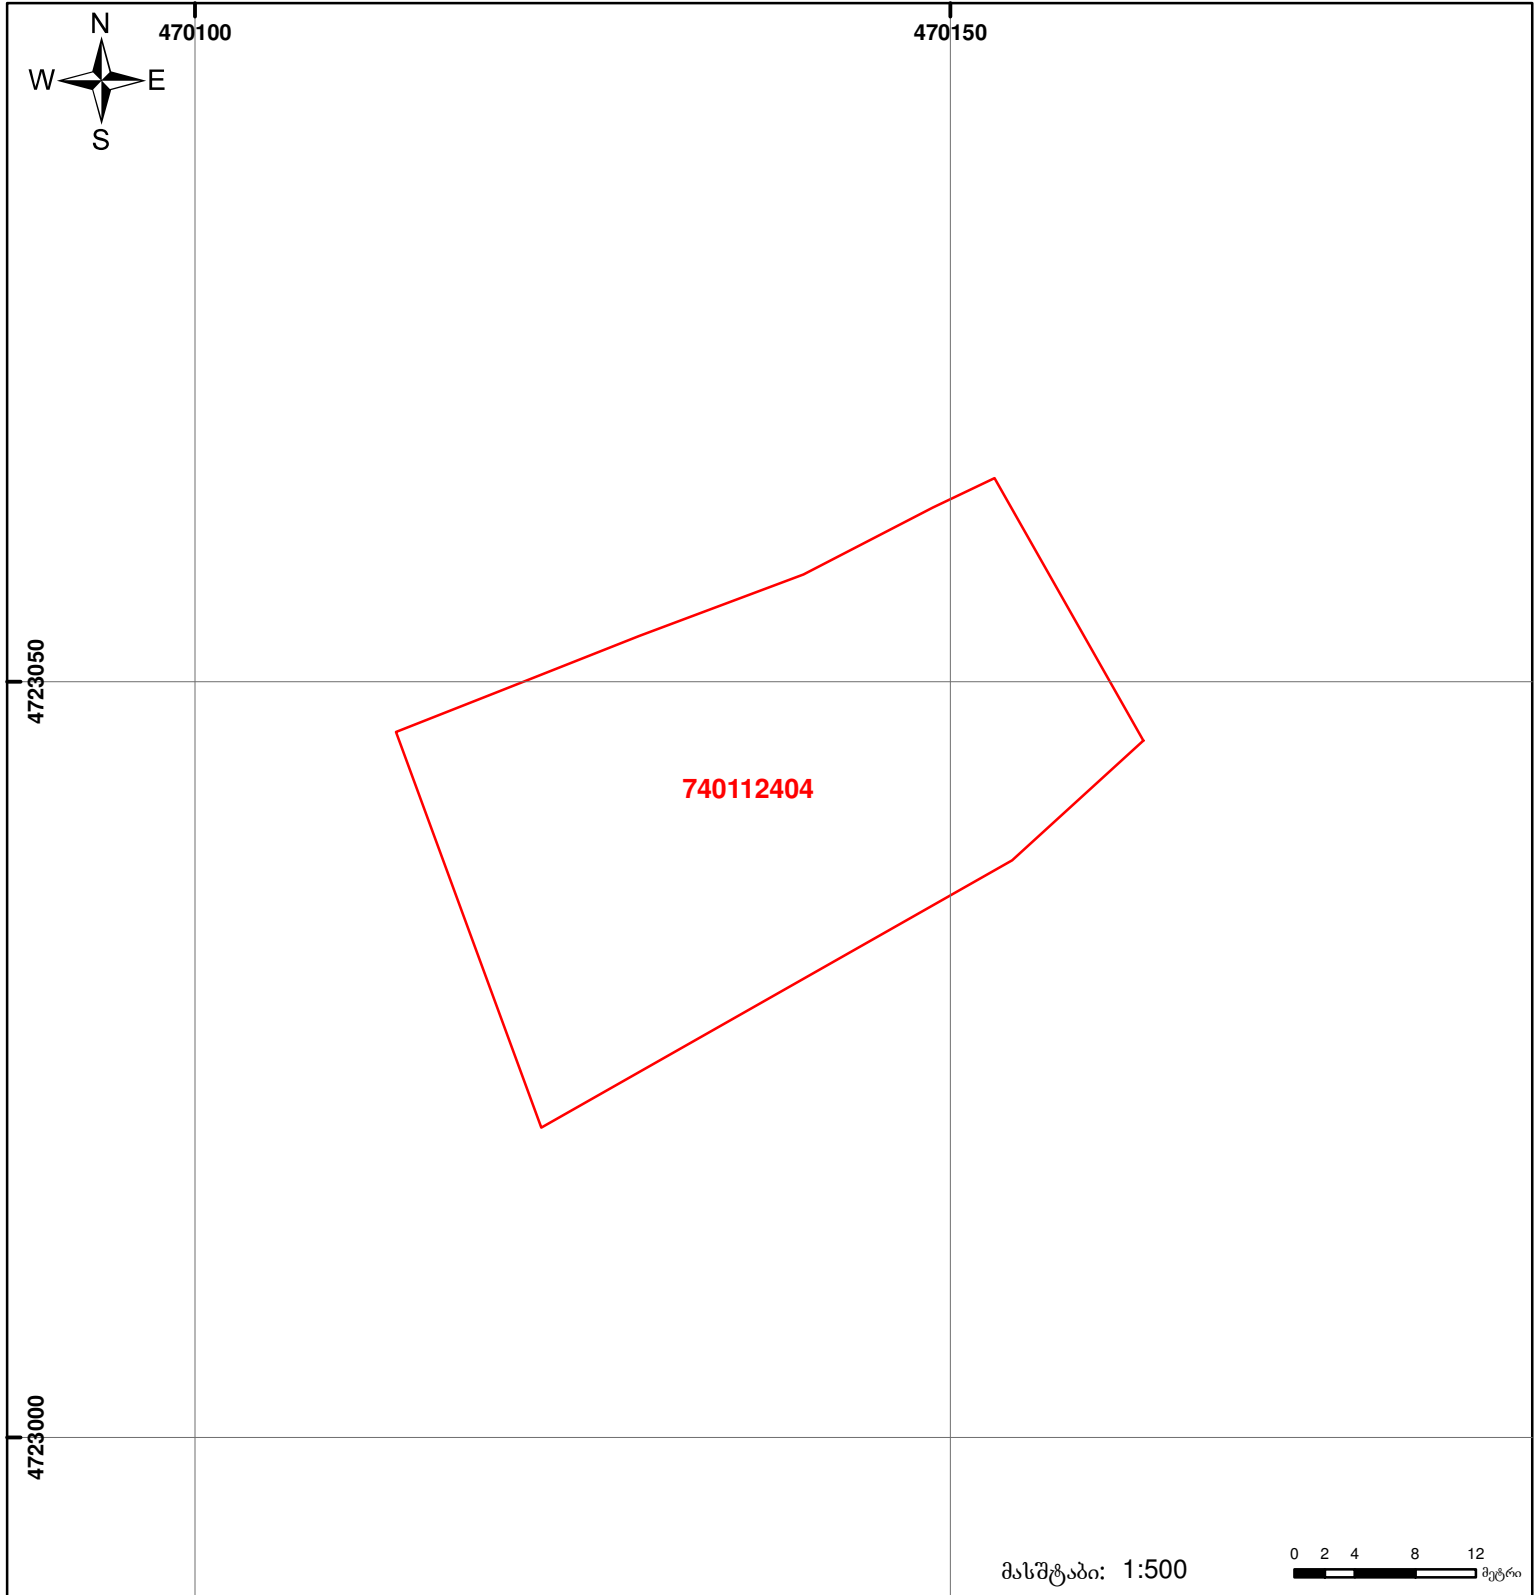

საქართველოს იუსტიციის სამინისტრო
საჯარო რეესტრის ეროვნული სააგენტო
საკადასტრო გეგმა

მიწის ნაკვეთის საკადასტრო კოდი: 74 01 12 404
ბანცხადების რეგისტრაციის ნომერი: 882013018971
მიწის ნაკვეთის ფართობი: 1100 კვ.მ.
დანომუშღება: სასოფლო-სამეურნეო
კატეგორია:
მომზადების თარიღი: 22.01.13



	შენიშვნა-ნაგებობა, პირობითი ნომერი/სართულიანობა		ვალდებულება		საზოგადოებრივი ნაგებობა
	მიწის ნაკვეთის საკადასტრო საზღვარი		მშენებარე ნაგებობა		

0.00
00°0
UTM
(საერთაშორისო)
სისტემის კოორდ.