




საქართველოს იუსტიციის სამინისტრო  
საჯარო რეგისტრის ეროვნული სააგენტო  
საკადასტრო ბეჭედი

მიწის ნაკვეთის საკადასტრო კოდი:  
ბანცხალების რეგისტრაციის ნომერი:  
მიწის ნაკვეთის ფართობი:  
ღანიშნულება  
კატეგორია:  
მომზადების თარიღი:

42 06 13 724  
882011294712  
2264 კვ.მ.  
სასოფლო-სამეურნეო  
23.06.11

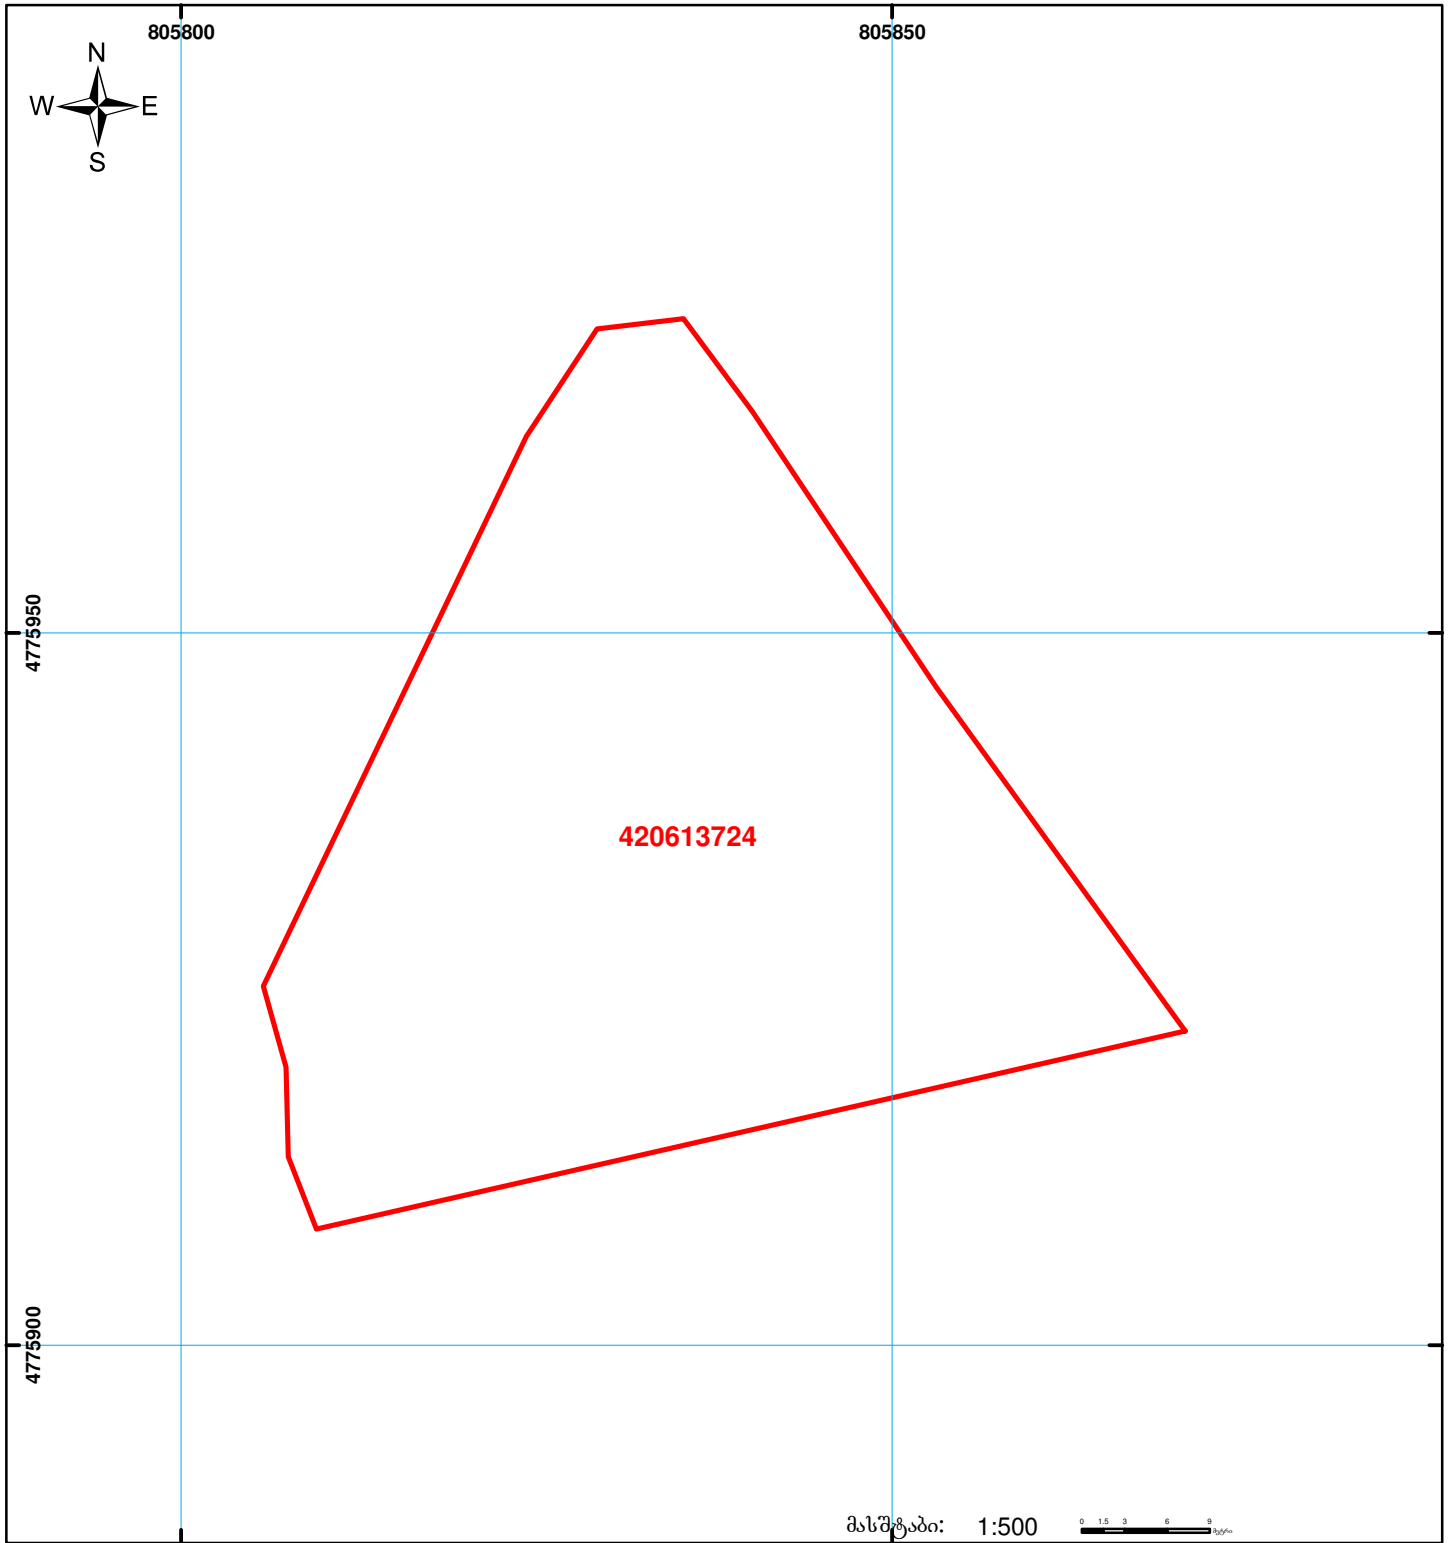

მასშტაბი: 1:500

	შენიშნა-ნაგებობა, პირობითი ნომერი/სართულიანობა		კადასტრული ნაკვეთი		საზღვრული ნაკვეთი		0.00 00:0 UTM (საერთაშორისო) სისტემის კოორდ.
	მიწის ნაკვეთის საკადასტრო საზღვარი		მშენებარე ნაკვეთი				