


მიწის ნაკვეთის საკადასტრო კოდი: 01.13.02.001.070
 განცხადების რეგისტრაციის ნომერი: 892018737367
 მიწის ნაკვეთის ფართობი: 398 კვ.მ.
 დანიშნულება: მომზადების თარიღი 23.08.18

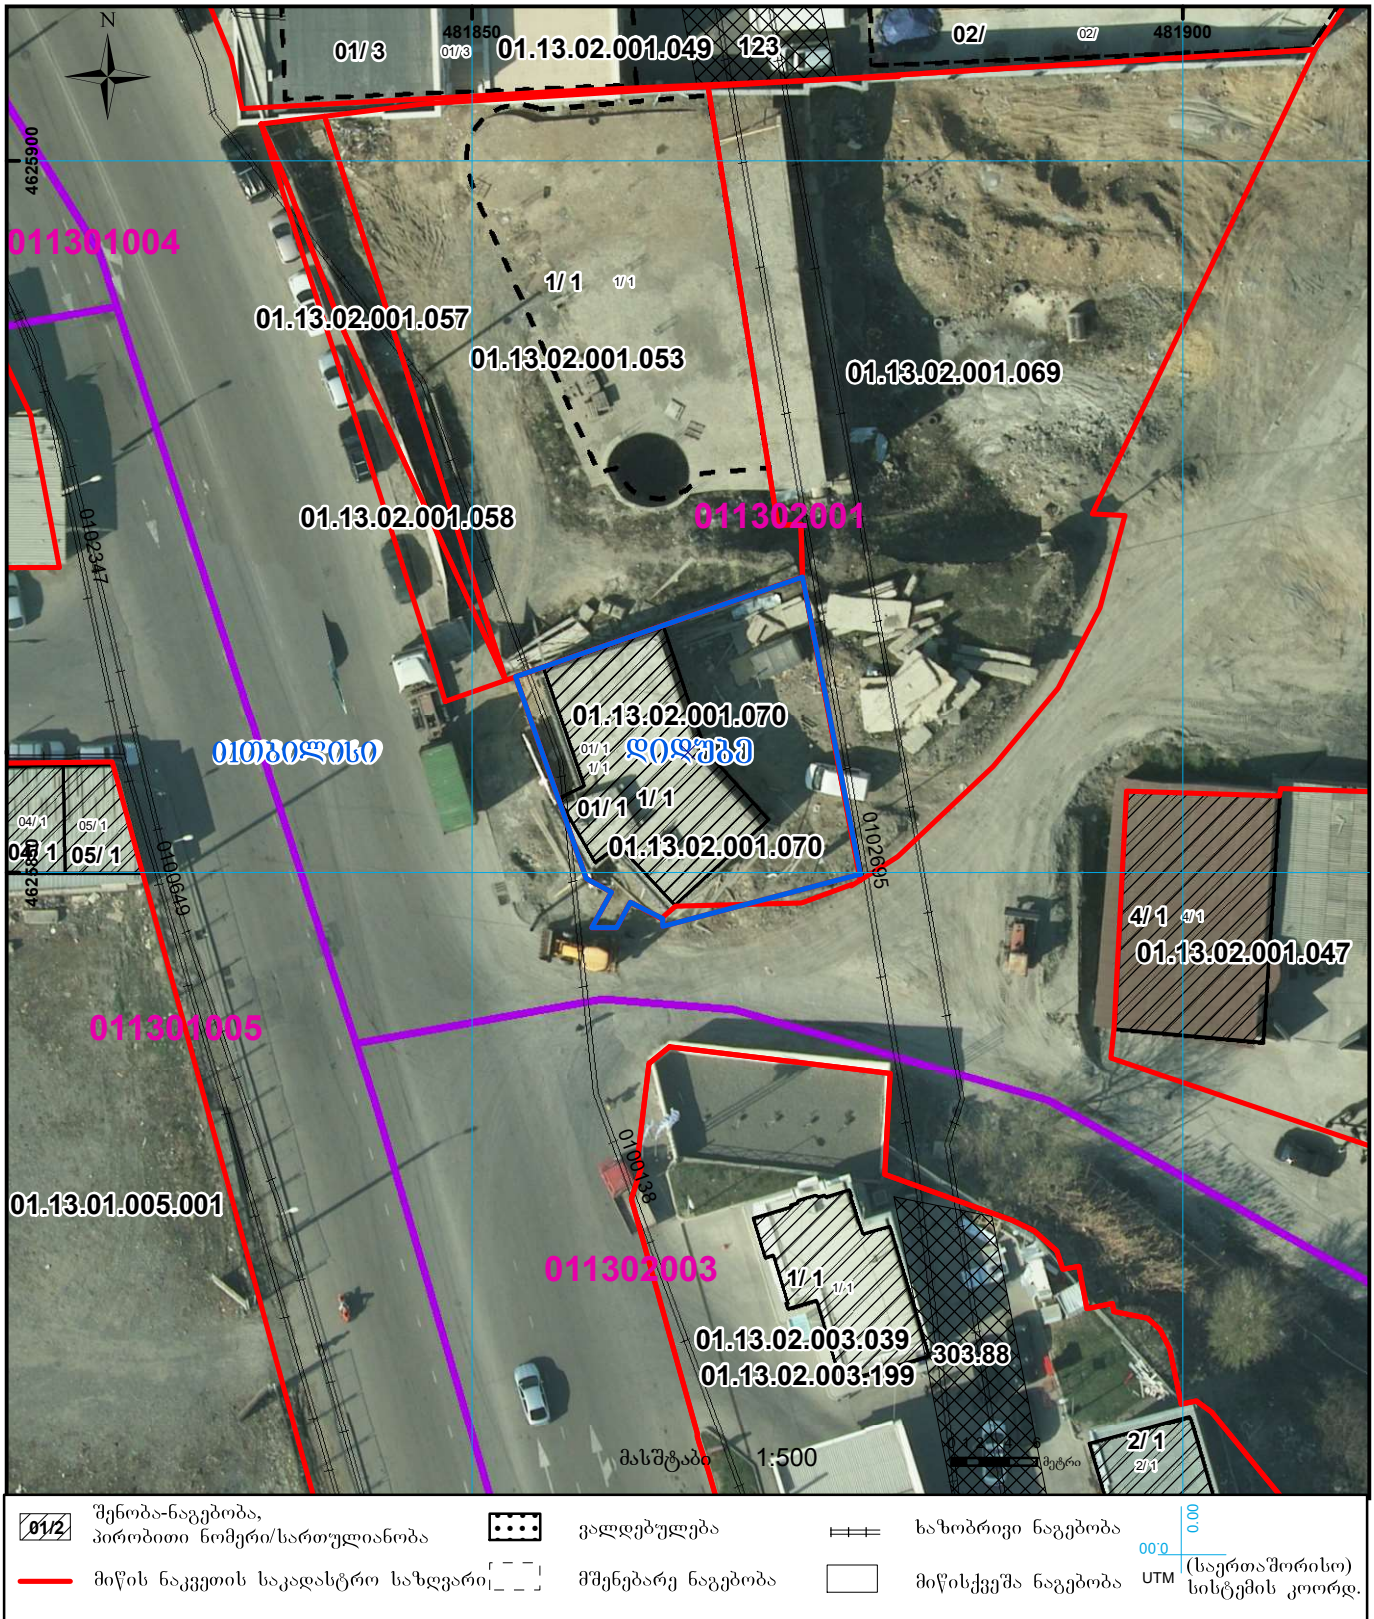

	შენიშნული ნაგებობა, პირობითი ნომერი/სართულიანობა		ვალდებულება		საზოგადოებრივი ნაგებობა	სსს 00:0 UTM (საერთაშორისო) სისტემის კოორდ.
	მიწის ნაკვეთის საკადასტრო საზღვარი		მშენებარე ნაგებობა		მიწისქვეშა ნაგებობა	