


ნაკვეთი 1/3 ნაპლებად იცვლის აღბიომდებარეობას
მცირდება შენობის განაშენიანება, იცვლება შენობის მდებარეობა

მიწის ნაკვეთის საკადასტრო კოდი:	720825274
ბანკხაღების რეგისტრაციის ნომერი:	882025745593
მიწის ნაკვეთის ფართობი:	695 კვ.მ.
ღანოშენილება:	

მომზადების თარიღი: 28.07.25

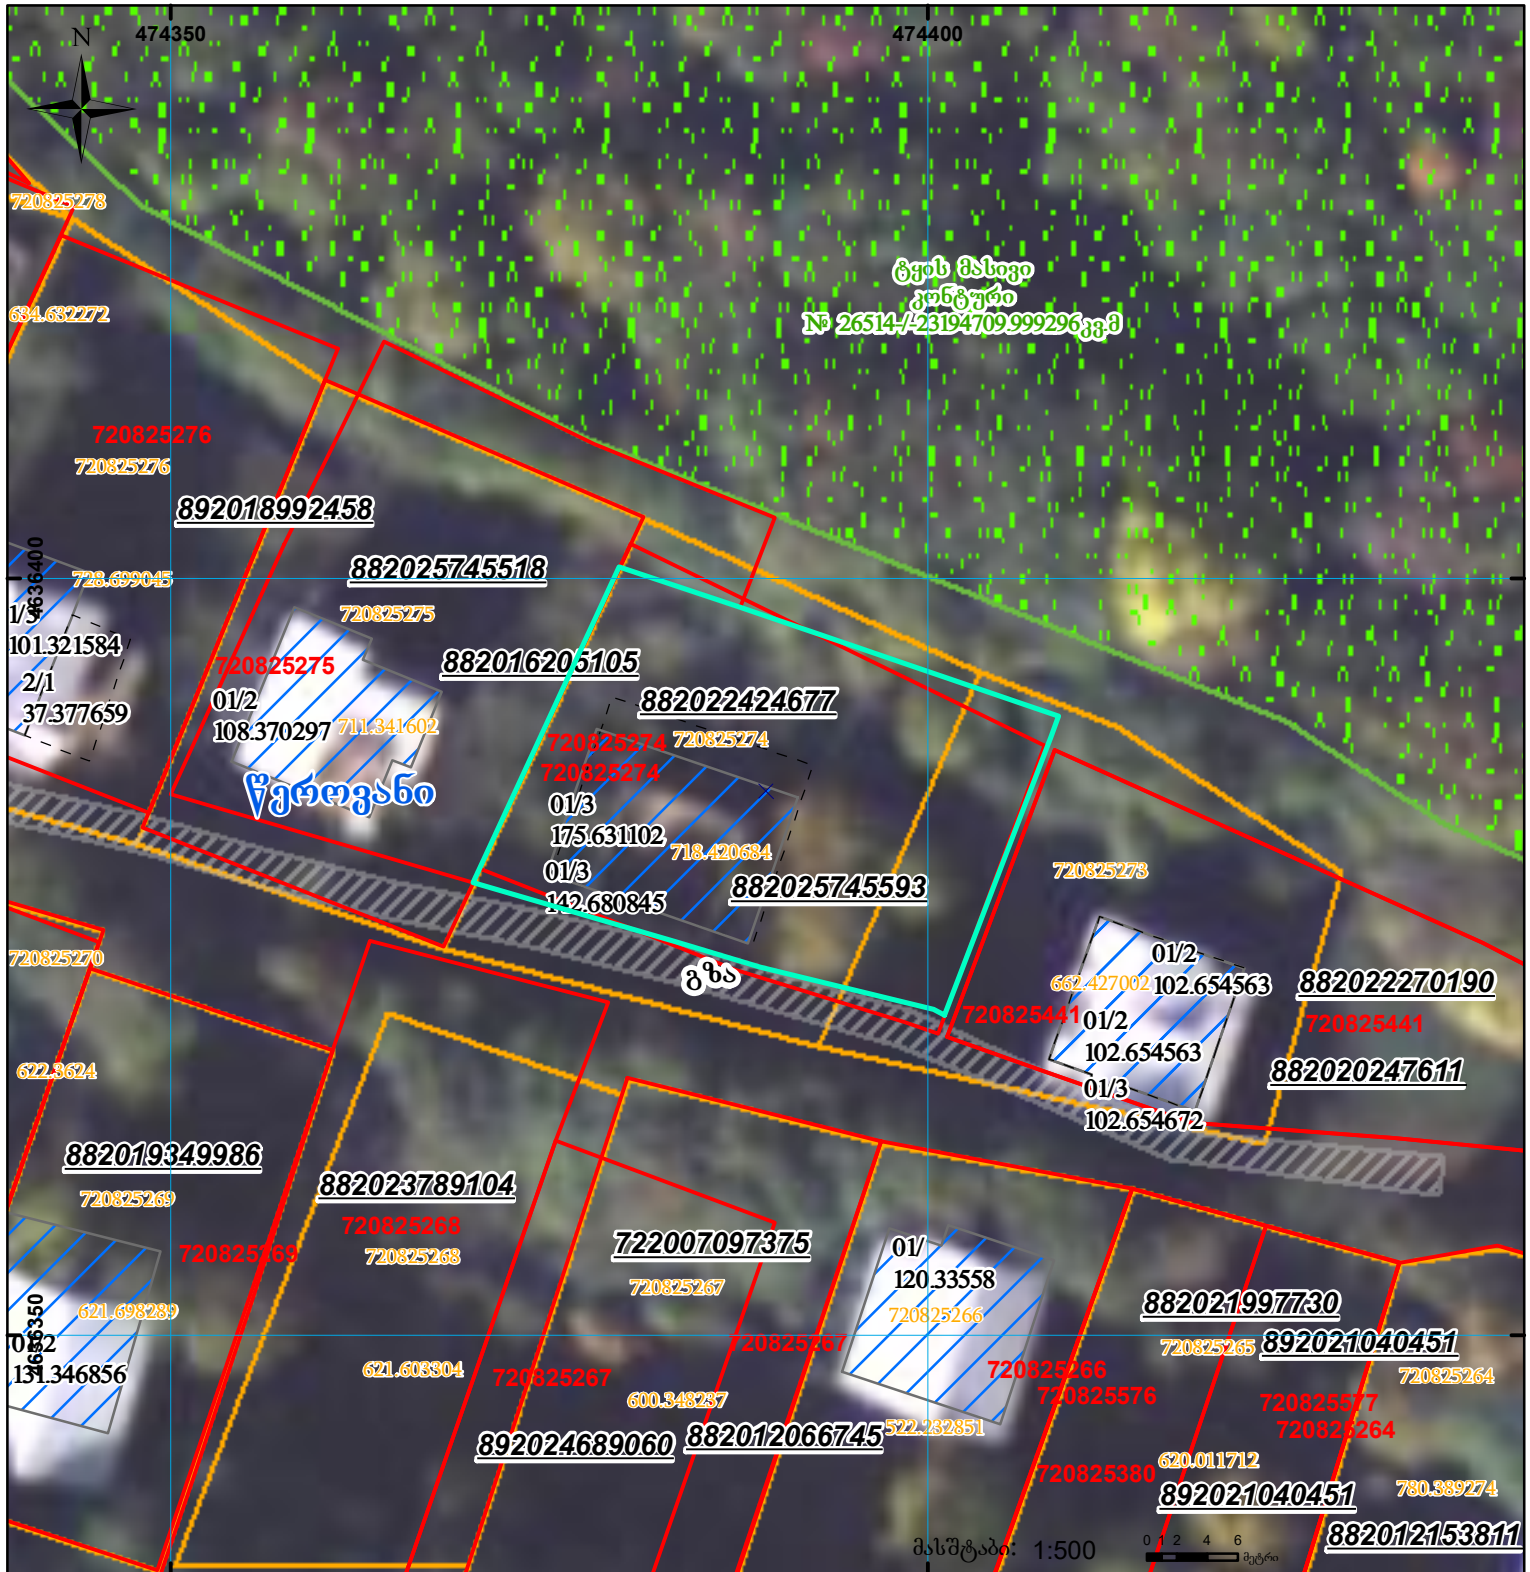

შენობა-ნაგებობა,
პირობითი ნომერი/სართულიანობა



ვადდებულება



სარეგისტრაციოდ წარმოდგენილი ნაკვეთი



მიწის ნაკვეთის საკადასტრო საზღვარი



მშენებარე ნაგებობა



ხაზობრივი ნაგებობა

UTM

(საერთაშორისო)
სისტემის კოდით.