


მიწის ნაკვეთის საკადასტრო კოდი: 740120284  
 ბანცხალების რეგისტრაციის ნომერი: 882022919630  
 მიწის ნაკვეთის ფართობი: 1971 კვ.მ.  
 დანიშნულება:  
 მომზადების თარიღი: 07.12.22

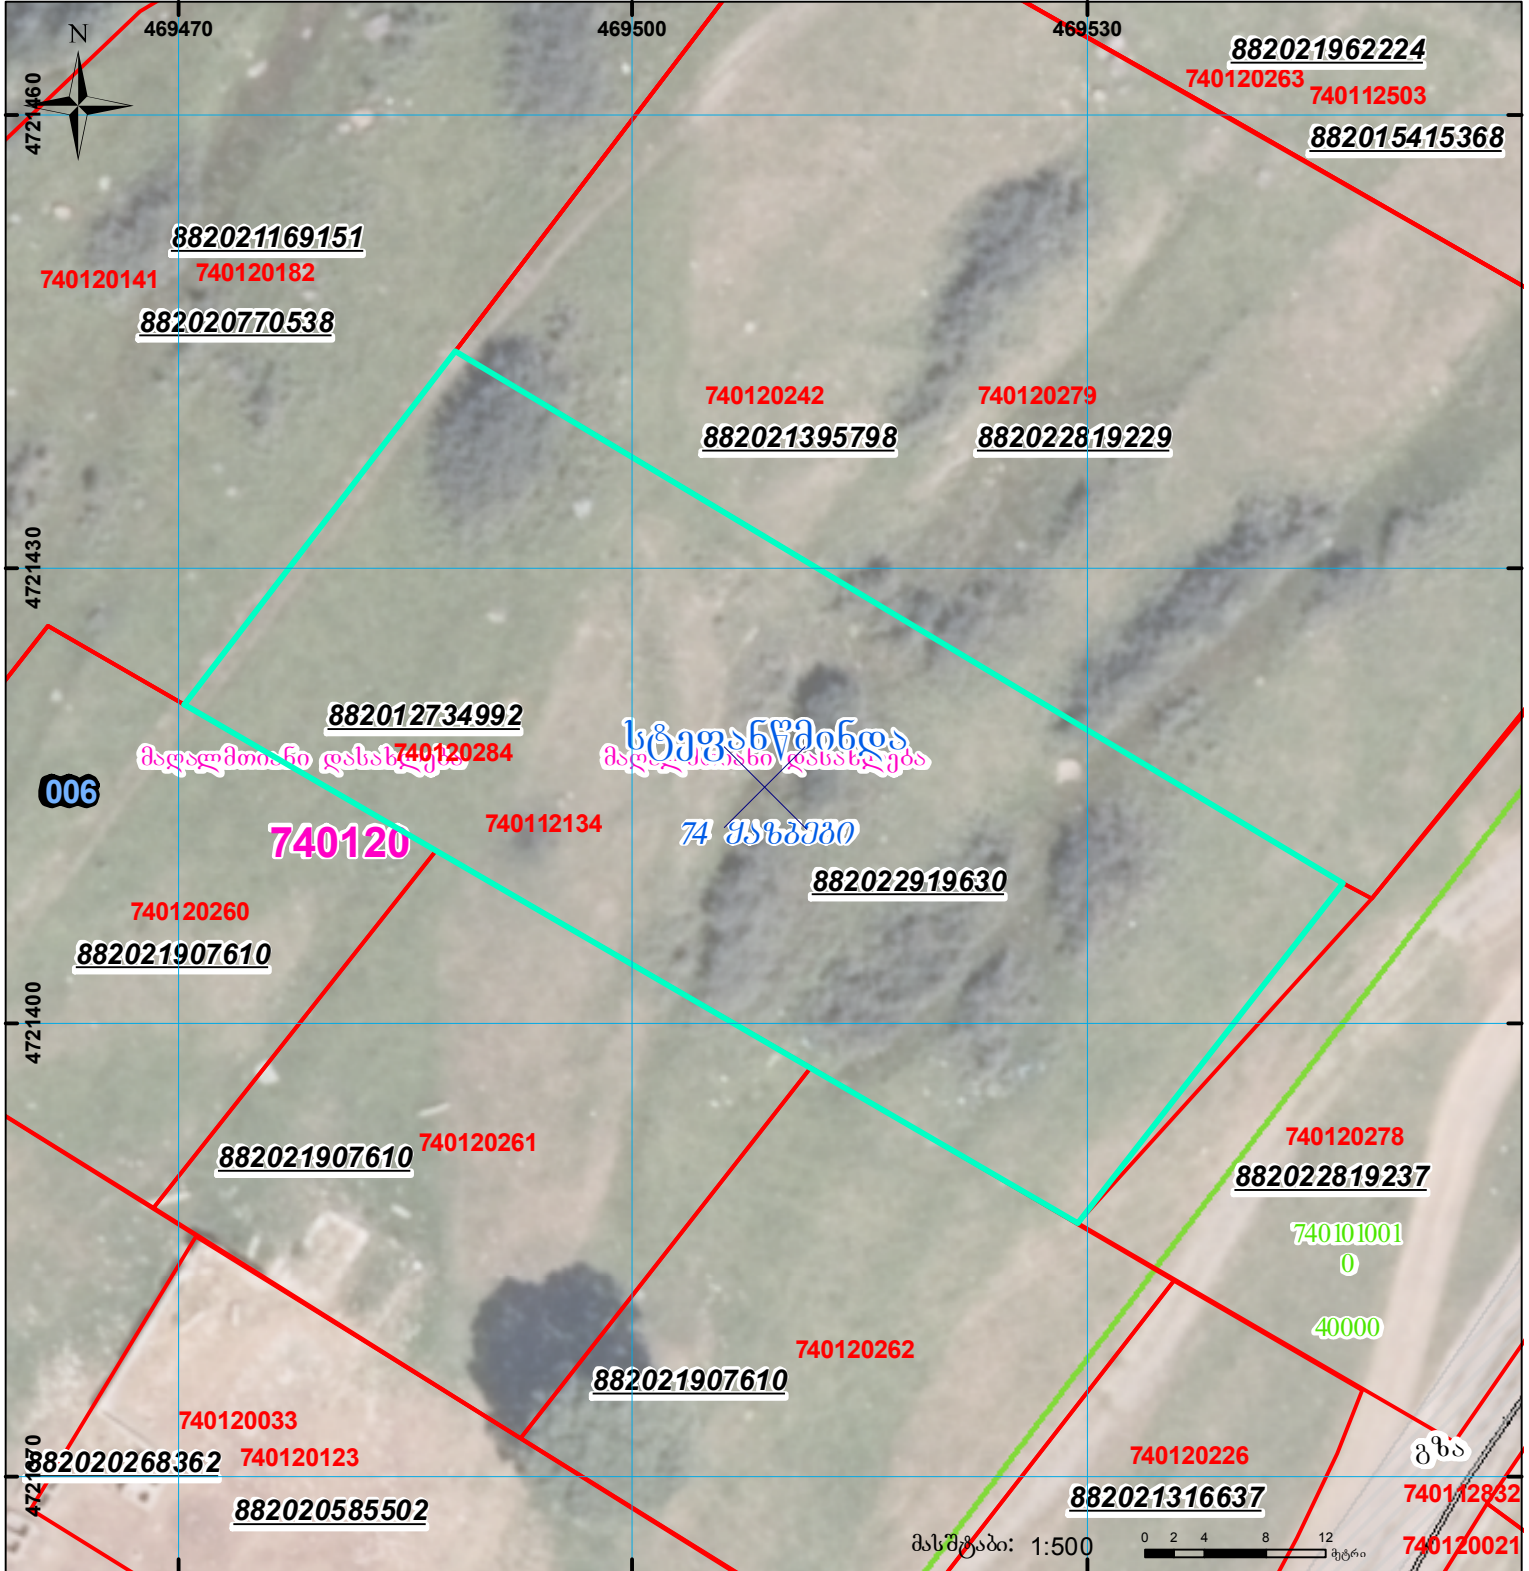

|  |   |  |                   |  |                                     |
|--|---|--|-------------------|--|-------------------------------------|
|  | შენიშნული ნაკვეთი, პირობითი ნომერი/სართულიანობა |  | კალდებულება       |  | სარეგისტრაციოდ წარმოდგენილი ნაკვეთი |
|  | მიწის ნაკვეთის საკადასტრო საზღვარი              |  | შუენებარე ნაკვეთი |  | სახობრივი ნაკვეთი                   |

UTM (საერთაშორისო) სისტემის კოორდ.