


დაკორმეტირდა 882025333168 –00
 არსებული მონაცემები არ იძლევა რეგისტრირებული ფართობის
 სრულად კომპენსირების საშუალებას.

მიწის ნაკვეთის საკადასტრო კოდი: 262316 125
 განცხადების რეგისტრაციის ნომერი: 882026500238
 მიწის ნაკვეთის ფართობი: 2755 კვ.მ.
 დანიშნულება:
 მომზადების თარიღი: 11.06.26

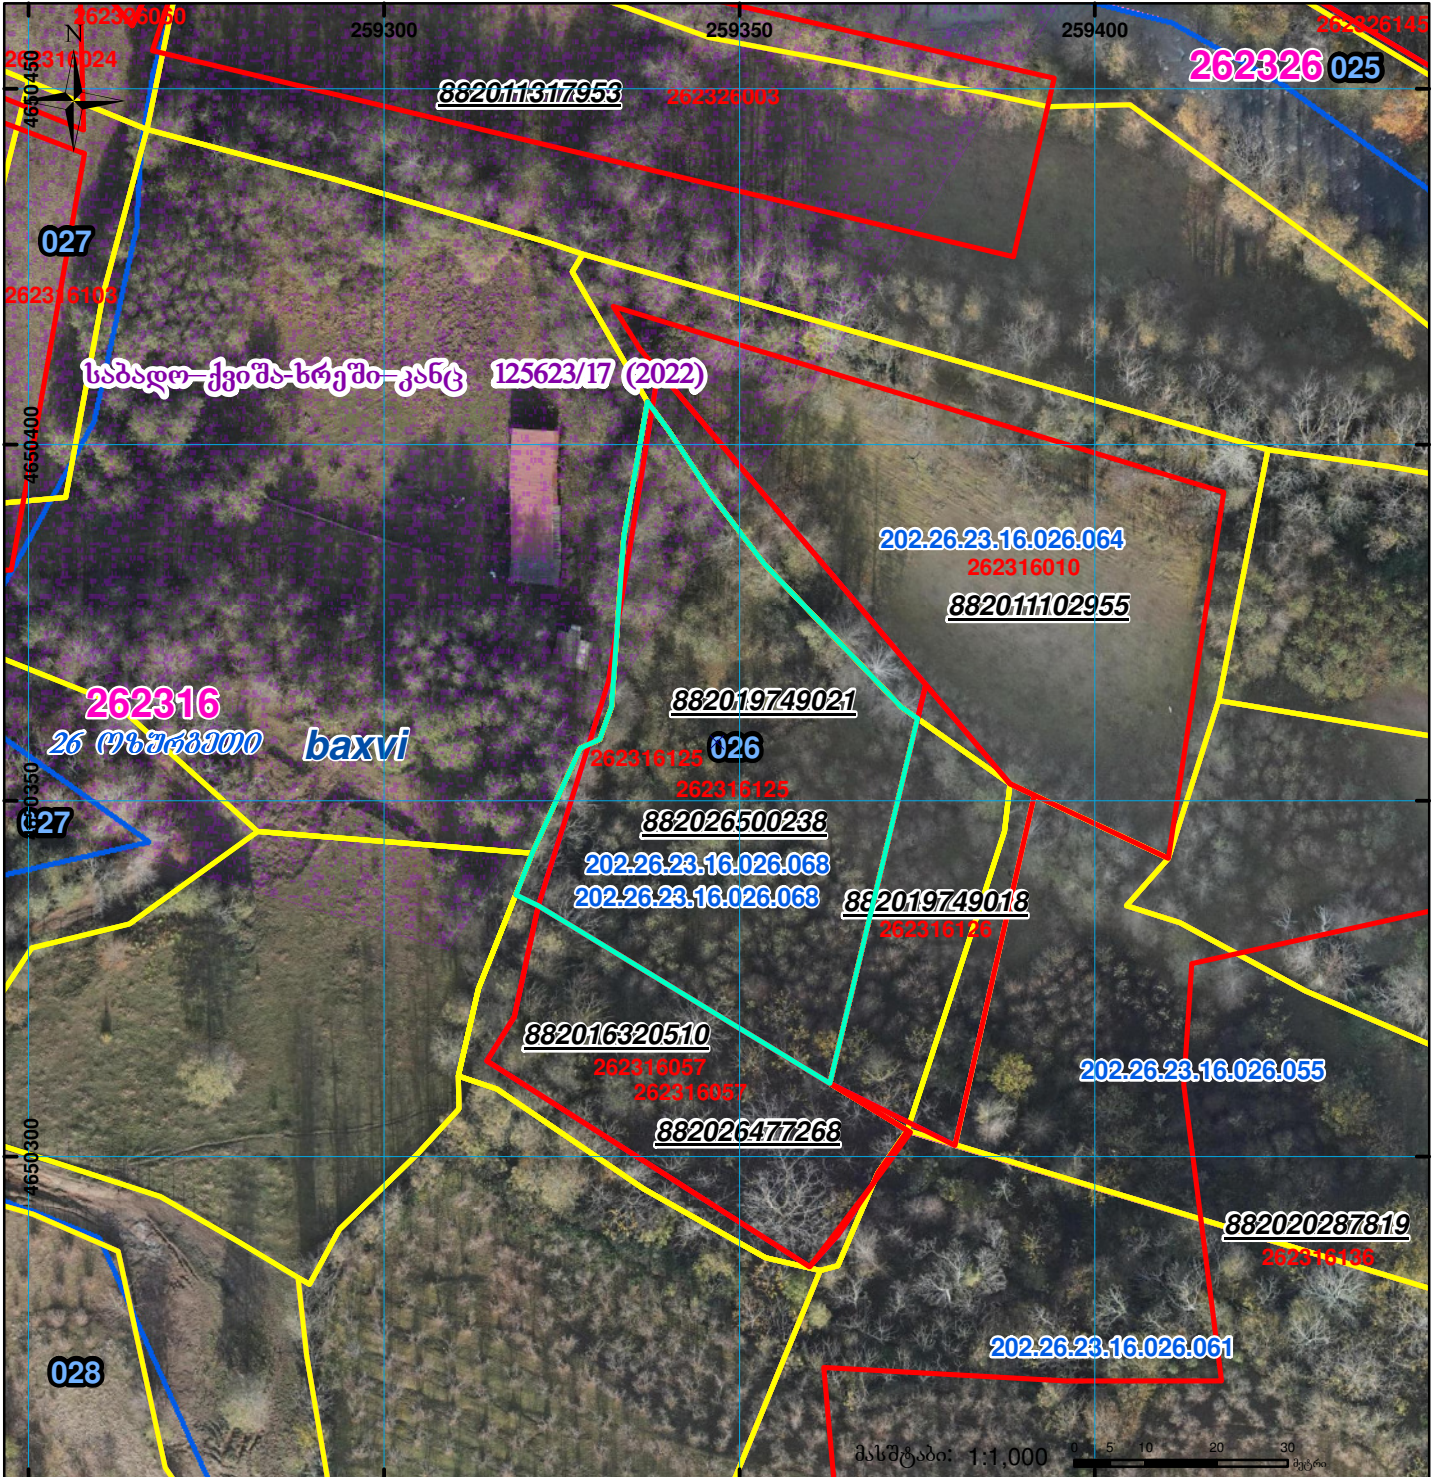

	შენიშვნა-ნაგებობა, პირობითი ნომერი/სართულიანობა		ვალდებულება		სარეგისტრაციოდ წარმოდგენილი ნაკვეთი
	მიწის ნაკვეთის საკადასტრო საზღვარი		მშენებარე ნაგებობა		საზობრივი ნაგებობა

UTM (საერთაშორისო) სისტემის კოორდ.