



საკადასტრო გეგმა

საჯარო რეესტრის ეროვნული
სააგენტო

საკადასტრო კოდი: **72.06.07.139.622**

ნაკვეთის დანიშნულება:


არასასოფლო საშენი

განცხადების ნომერი: **882021230341**

ფართობი:

10987 კვ.მ (WGS 84 / UTM zone 38N)

მომზადების თარიღი: **31/03/2021**

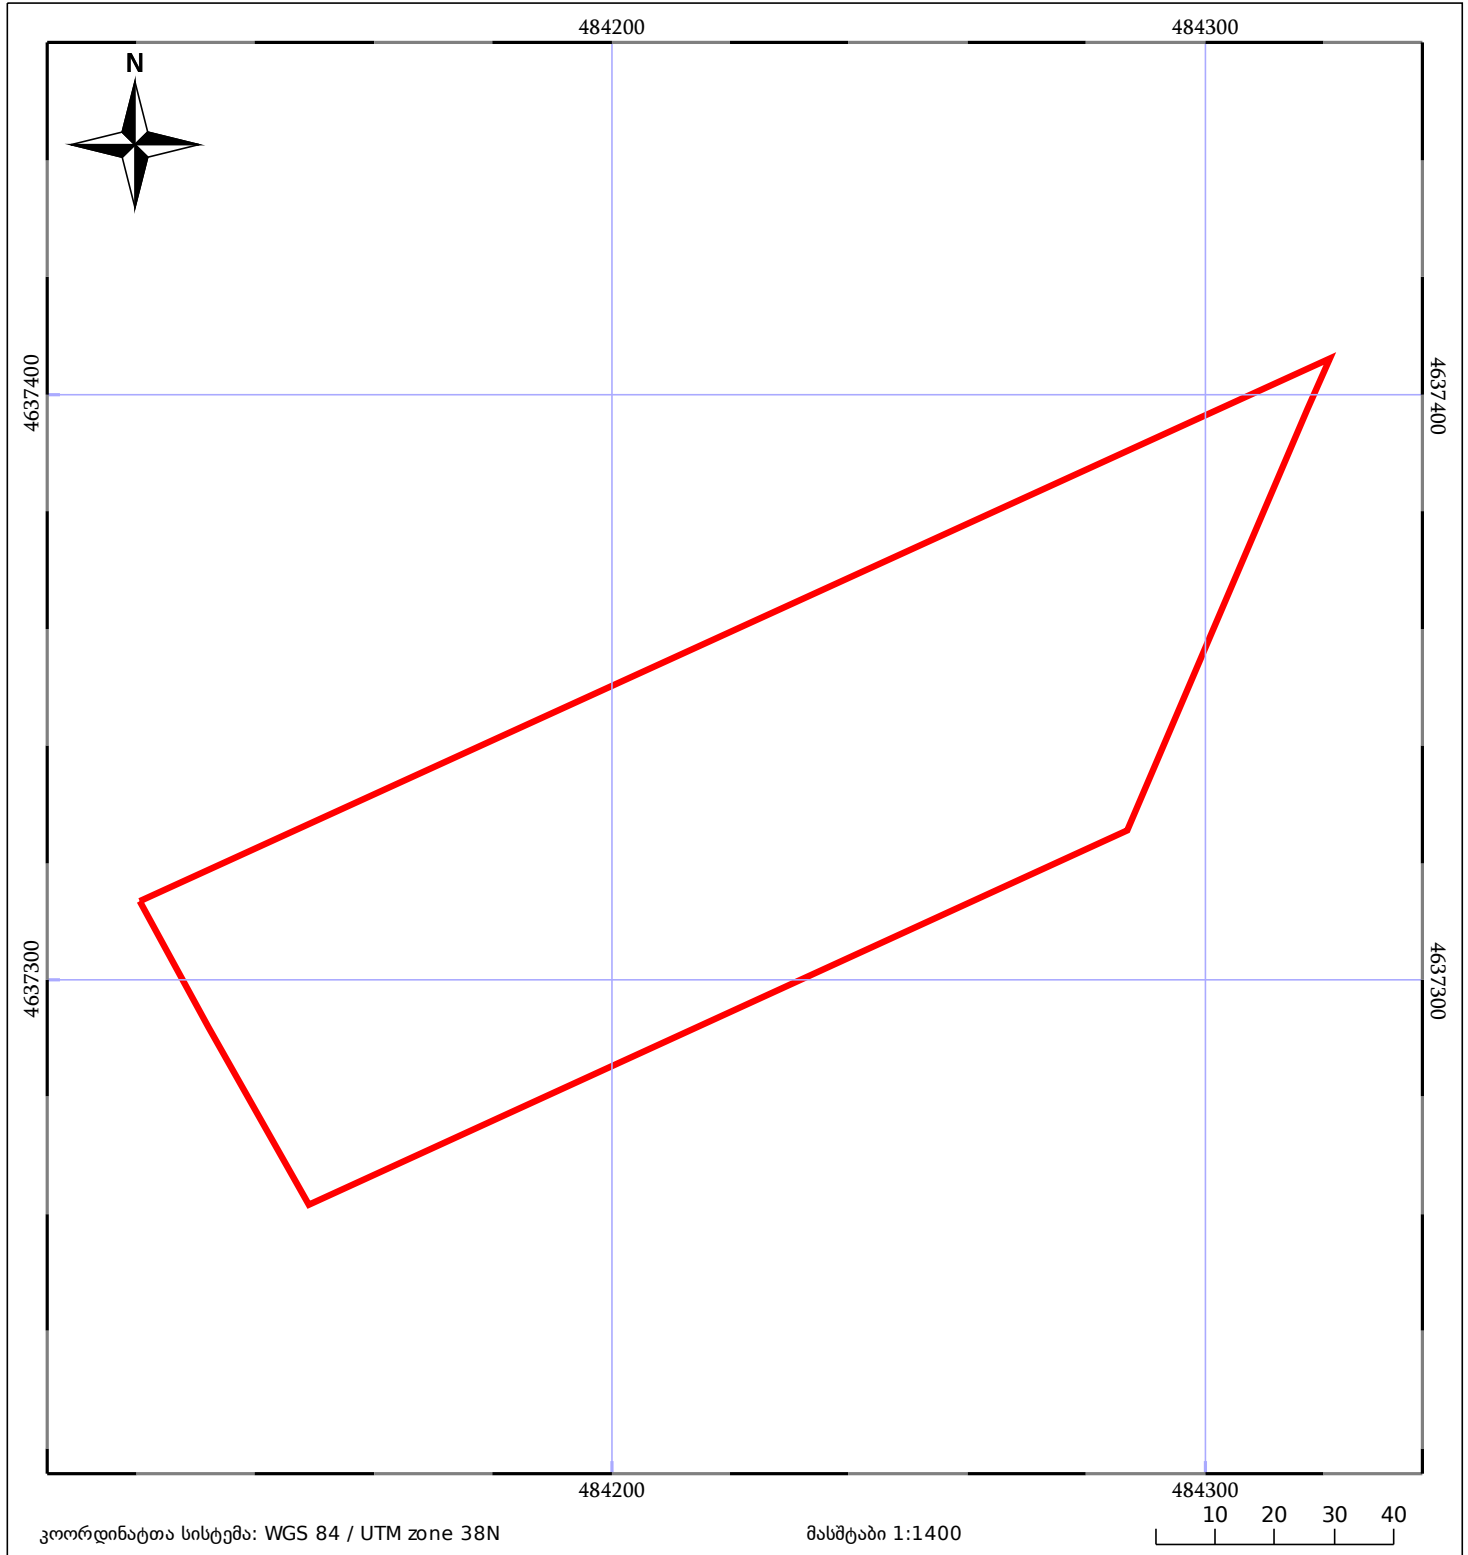

05/25	მშენებარე ნაგებობა		ნაკვეთის საკადასტრო საზღვარი	05/25	შენობა/ნაგებობა
	საზოგადოებრივი ნაგებობა		ტყის ფონდი		ვალდებულება