


**ზეილება 72.11.07.601 რეგისტრირებულ მონაცემებთან
ნაკვეთი 1/3-ზე ნაკლებად იცვლის აღბიძგებას
იზრდება ფართობი
ბანსახილველია 892024601681 ბანაცხავთან ერთად**

მიწის ნაკვეთის საკადასტრო კოდი: **721107719**
 ბანაცხავის რეგისტრაციის ნომერი: **892024601753**
 მიწის ნაკვეთის ფართობი: **2286 კვ.მ.**
 დანიშნულება:
 მომზადების თარიღი: **17.10.24**

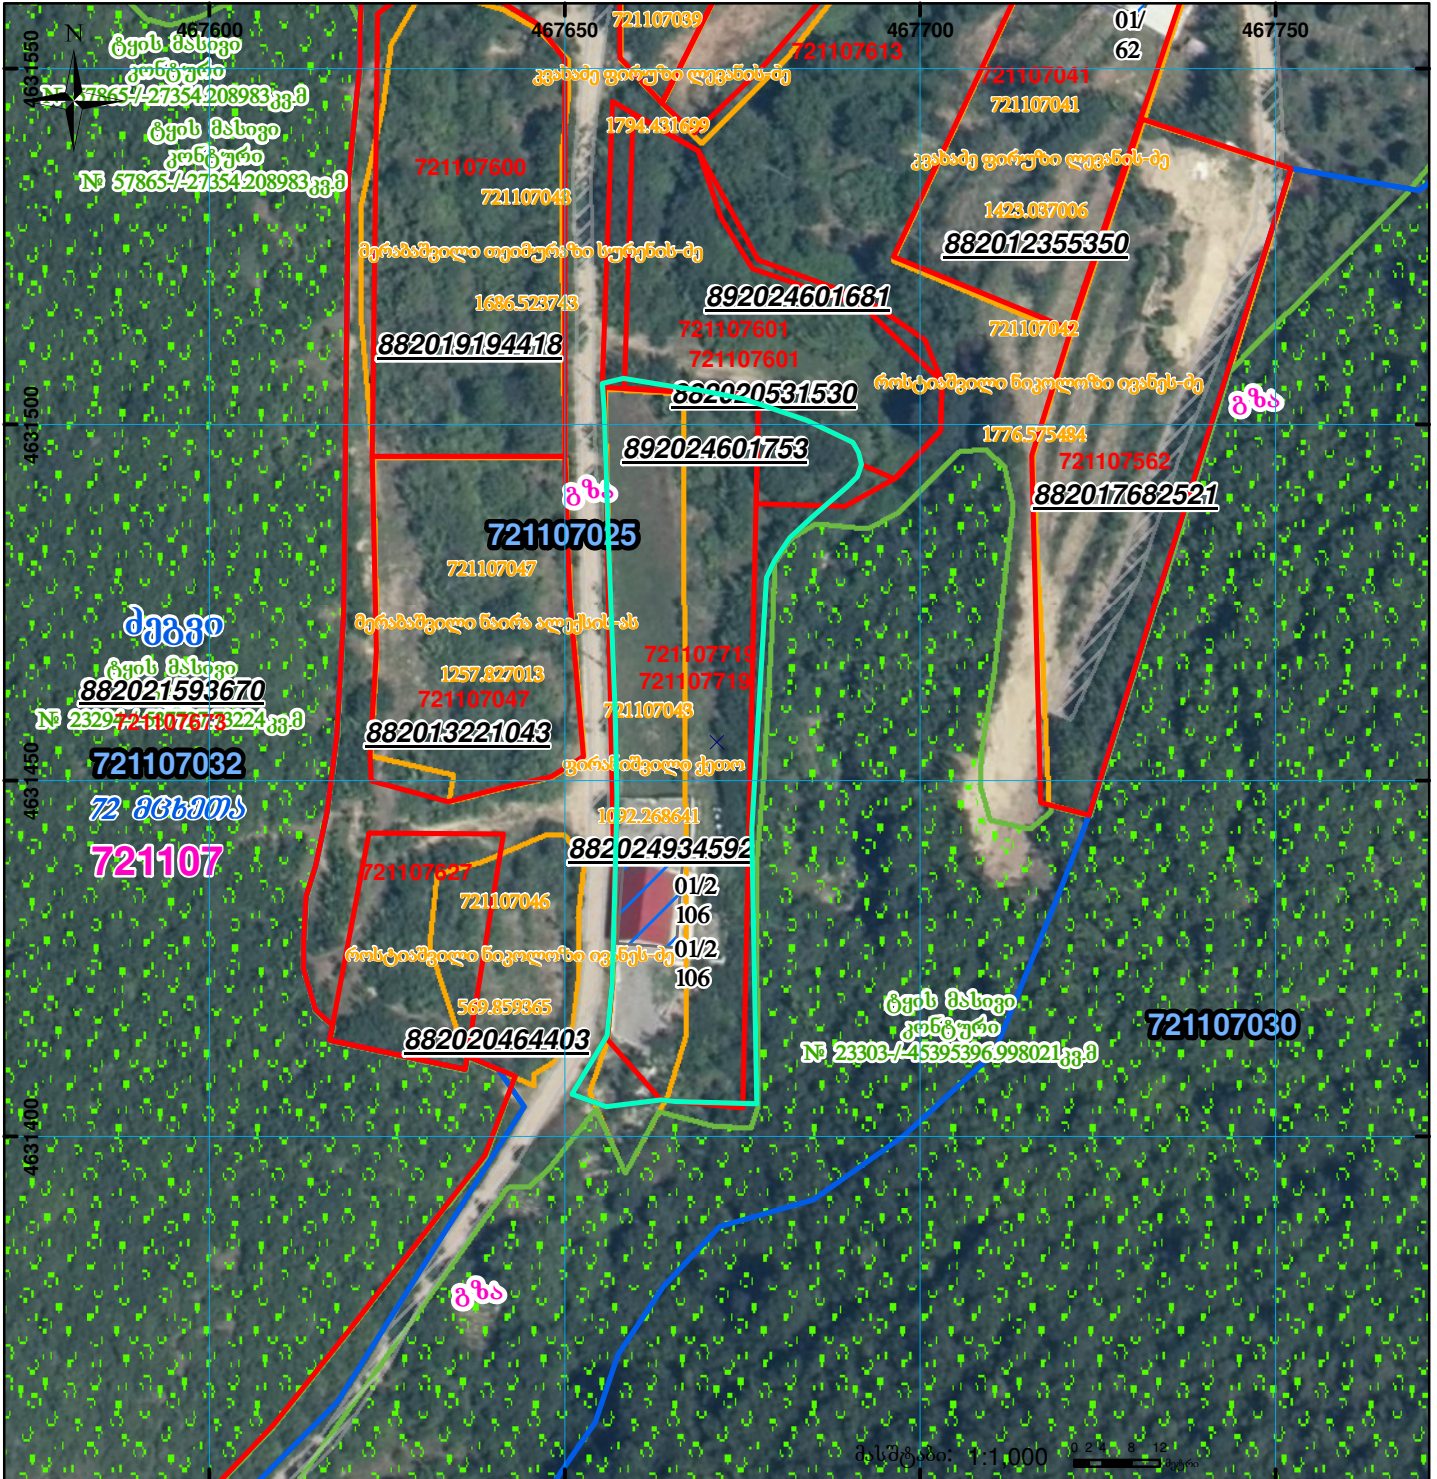

	შენიშნა-ნაგებობა, პირობითი ნომერი/სართულიანობა		ვალდებულება		სარეგისტრაციოდ წარმოდგენილი ნაკვეთი
	მიწის ნაკვეთის საკადასტრო საზღვარი		შუენებაზე ნაგებობა		საზობრივი ნაგებობა