




ბლოკის გეგმა

საჯარო რეესტრის ეროვნული სააგენტო

ბლოკის საკადასტრო კოდი: **72.06.28.050**

მომზადების თარიღი: **17/10/2019**

განცხადების ნომერი: **882019502445**

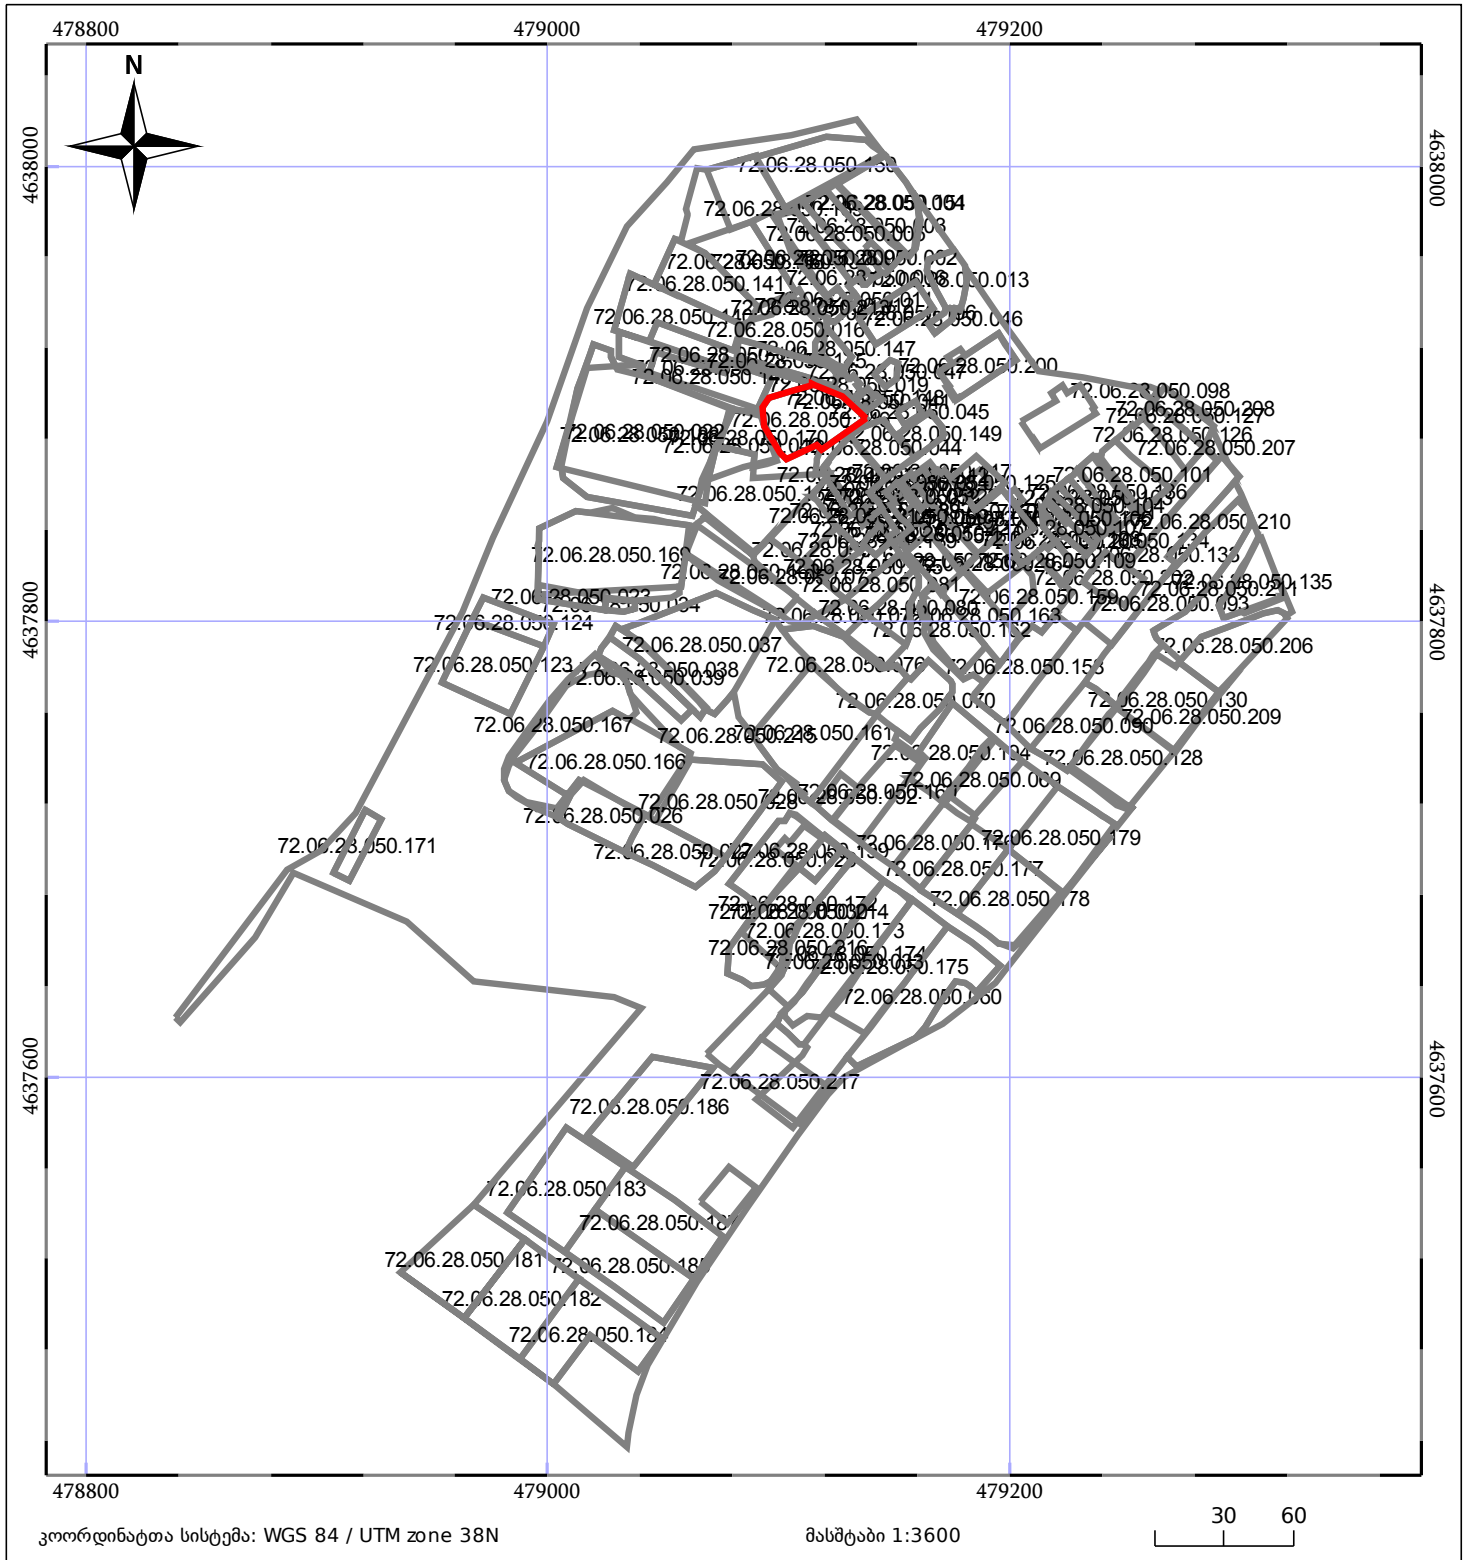

05/25	შენიშნული ნაკვეთი		ნაკვეთის საკადასტრო საზღვარი
05/25	შენიშნული ნაკვეთი		ბლოკის საკადასტრო ფენა