



საკადასტრო გეგმა

საჯარო რეესტრის ეროვნული
სააგენტო

საკადასტრო კოდი: **72.08.02.096**

განცხადების ნომერი: **882016722660**


მომზადების თარიღი: **25/10/2016**

ნაკვეთის დანიშნულება:

სასოფლო-სამეურნეო

ფართობი:

40000 კვ.მ (WGS 84 / UTM zone 38N)

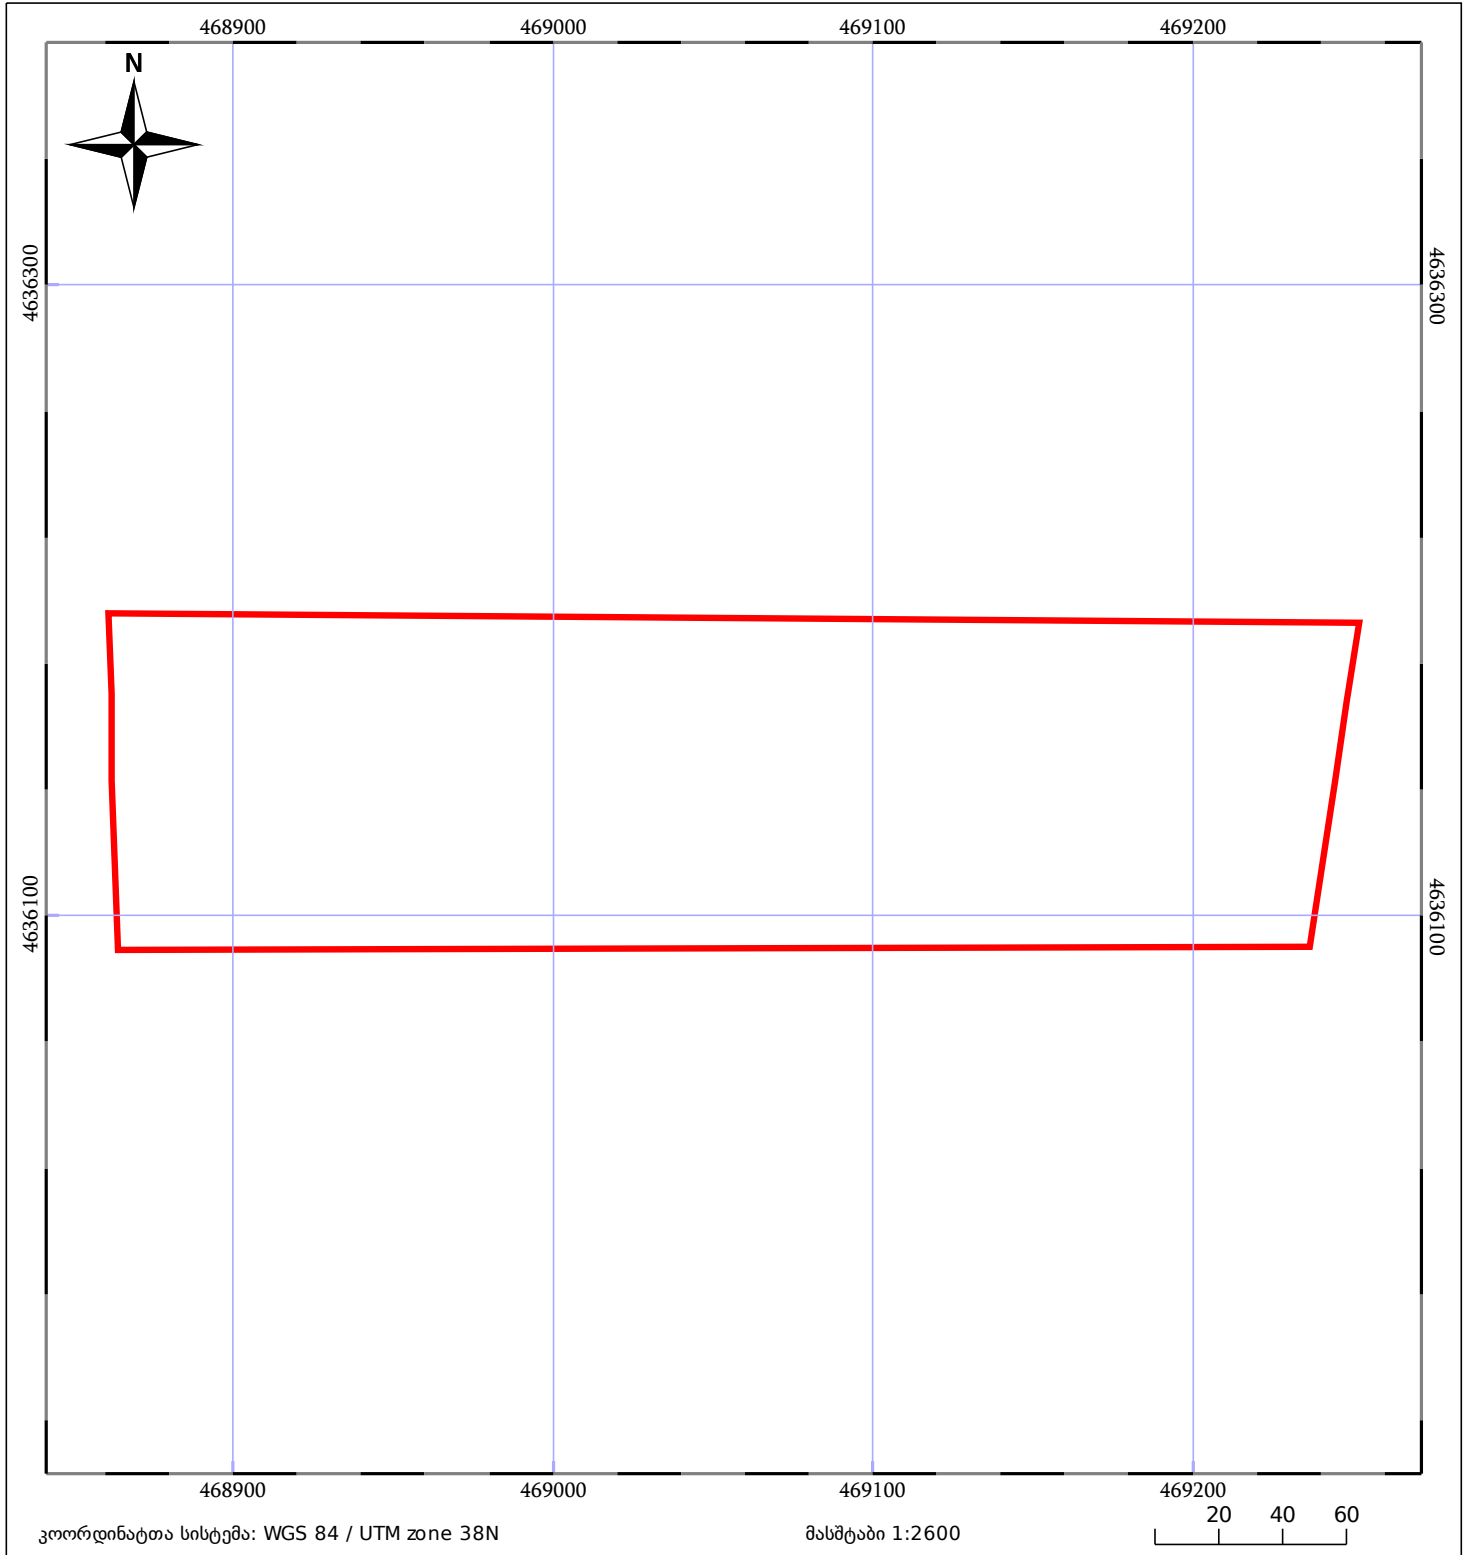


ნაკვეთის საკადასტრო საზღვარი



ხაზობრივი ნაგებობა




ტყის ფონდი

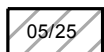

შენიშვნა/ნაგებობა



მშენებარე ნაგებობა

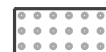

ვალდებულება