


ნაკვეთი იცვლის რეგისტრირებულ საზღვარს 1/3-ზე ნაკლებად

მიწის ნაკვეთის საკადასტრო კოდი: 64 23 01 606
 განცხადების რეგისტრაციის ნომერი: 882020818068
 მიწის ნაკვეთის ფართობი: 3640 კვ.მ.
 დანიშნულება:
 შემოსავლის თარიღი: 30.10.20

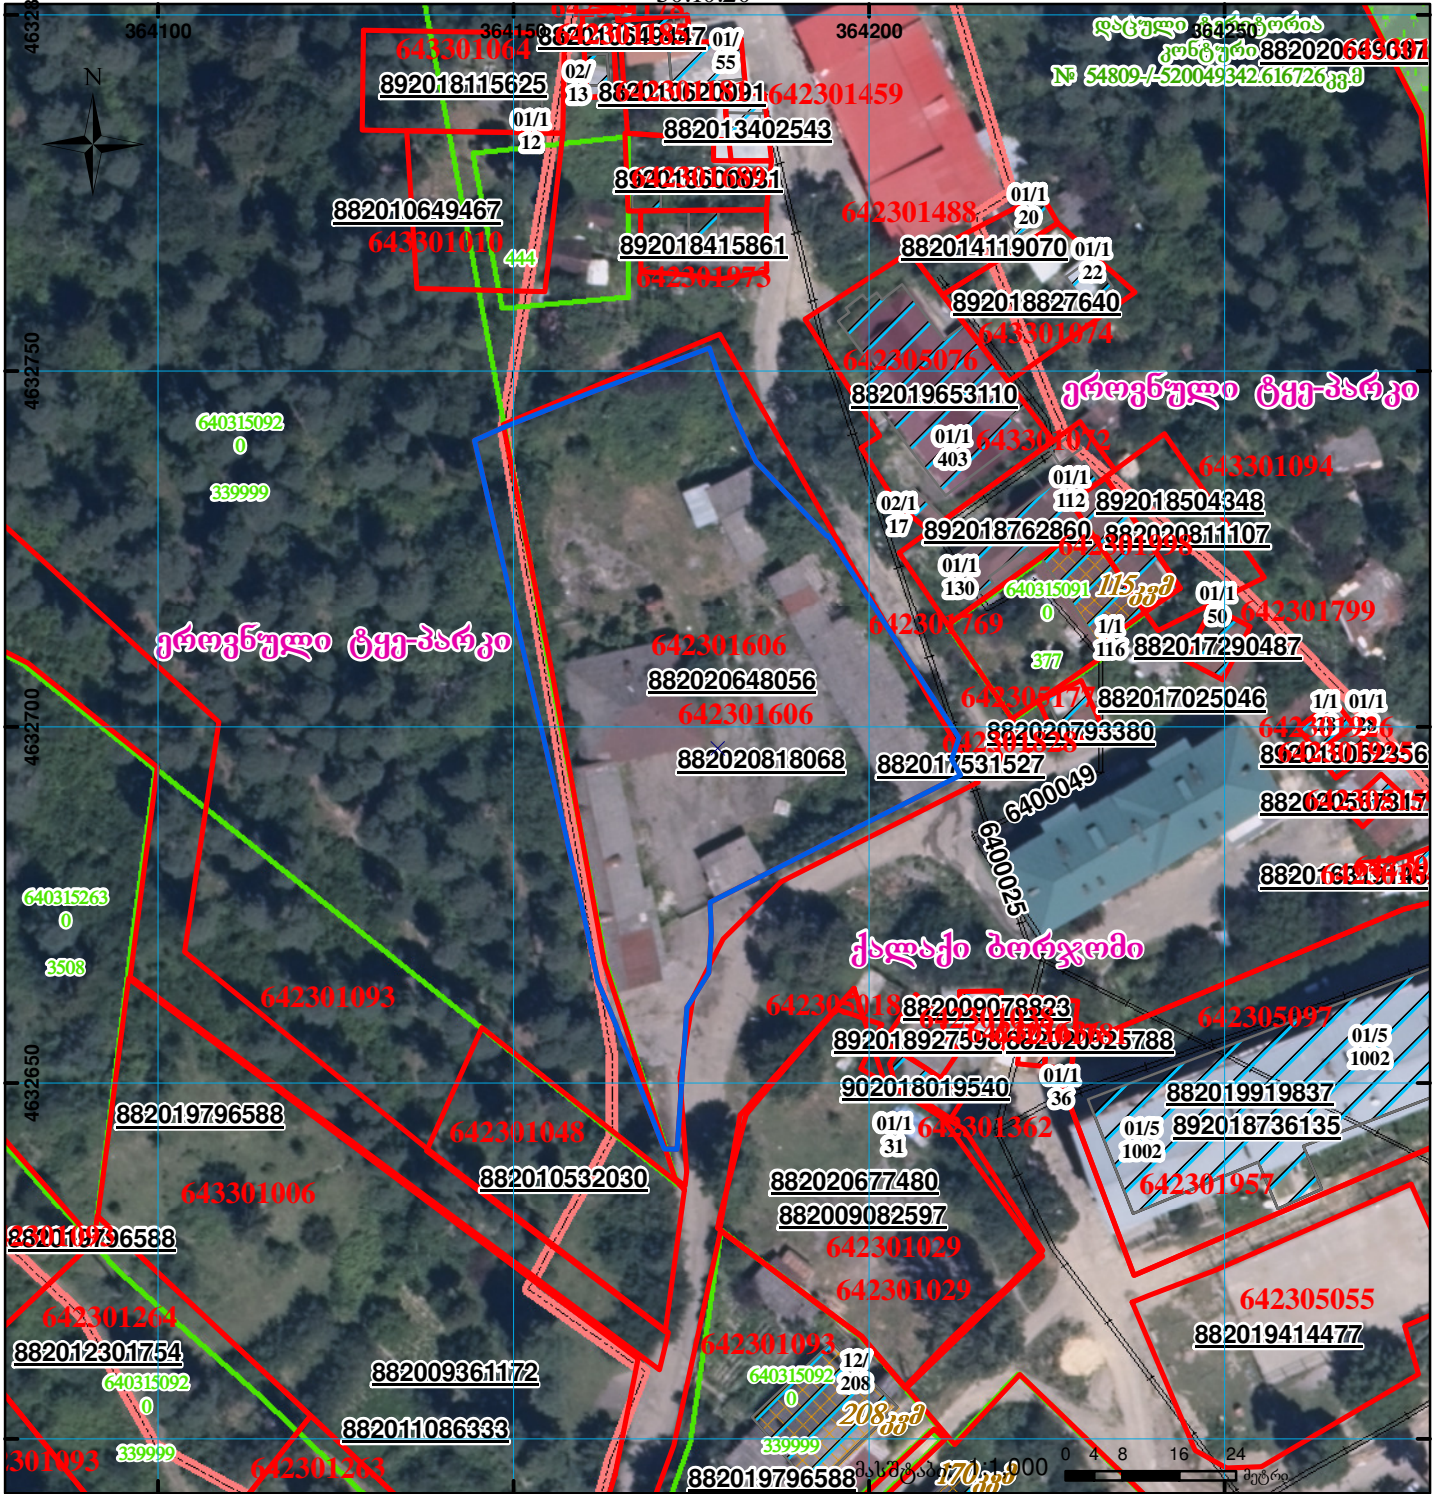

	შენიშნა-ნაგებობა, პირობითი ნომერი/სართულიანობა		ვალდებულება		საზომი ნაგებობა
	მიწის ნაკვეთის საკადასტრო საზღვარი		შუენებარე ნაგებობა		