



საკადასტრო გეგმა

საჯარო რეესტრის ეროვნული
სააგენტო


საკადასტრო კოდი: 67.16.36.282

ნაკვეთის დანიშნულება: არასასოფლო სამეურნეო

განცხადების ნომერი: 882017163864

ფართობი: 218247 კვ.მ (WGS 84 / UTM zone 38N)

მომზადების თარიღი: 09/03/2017

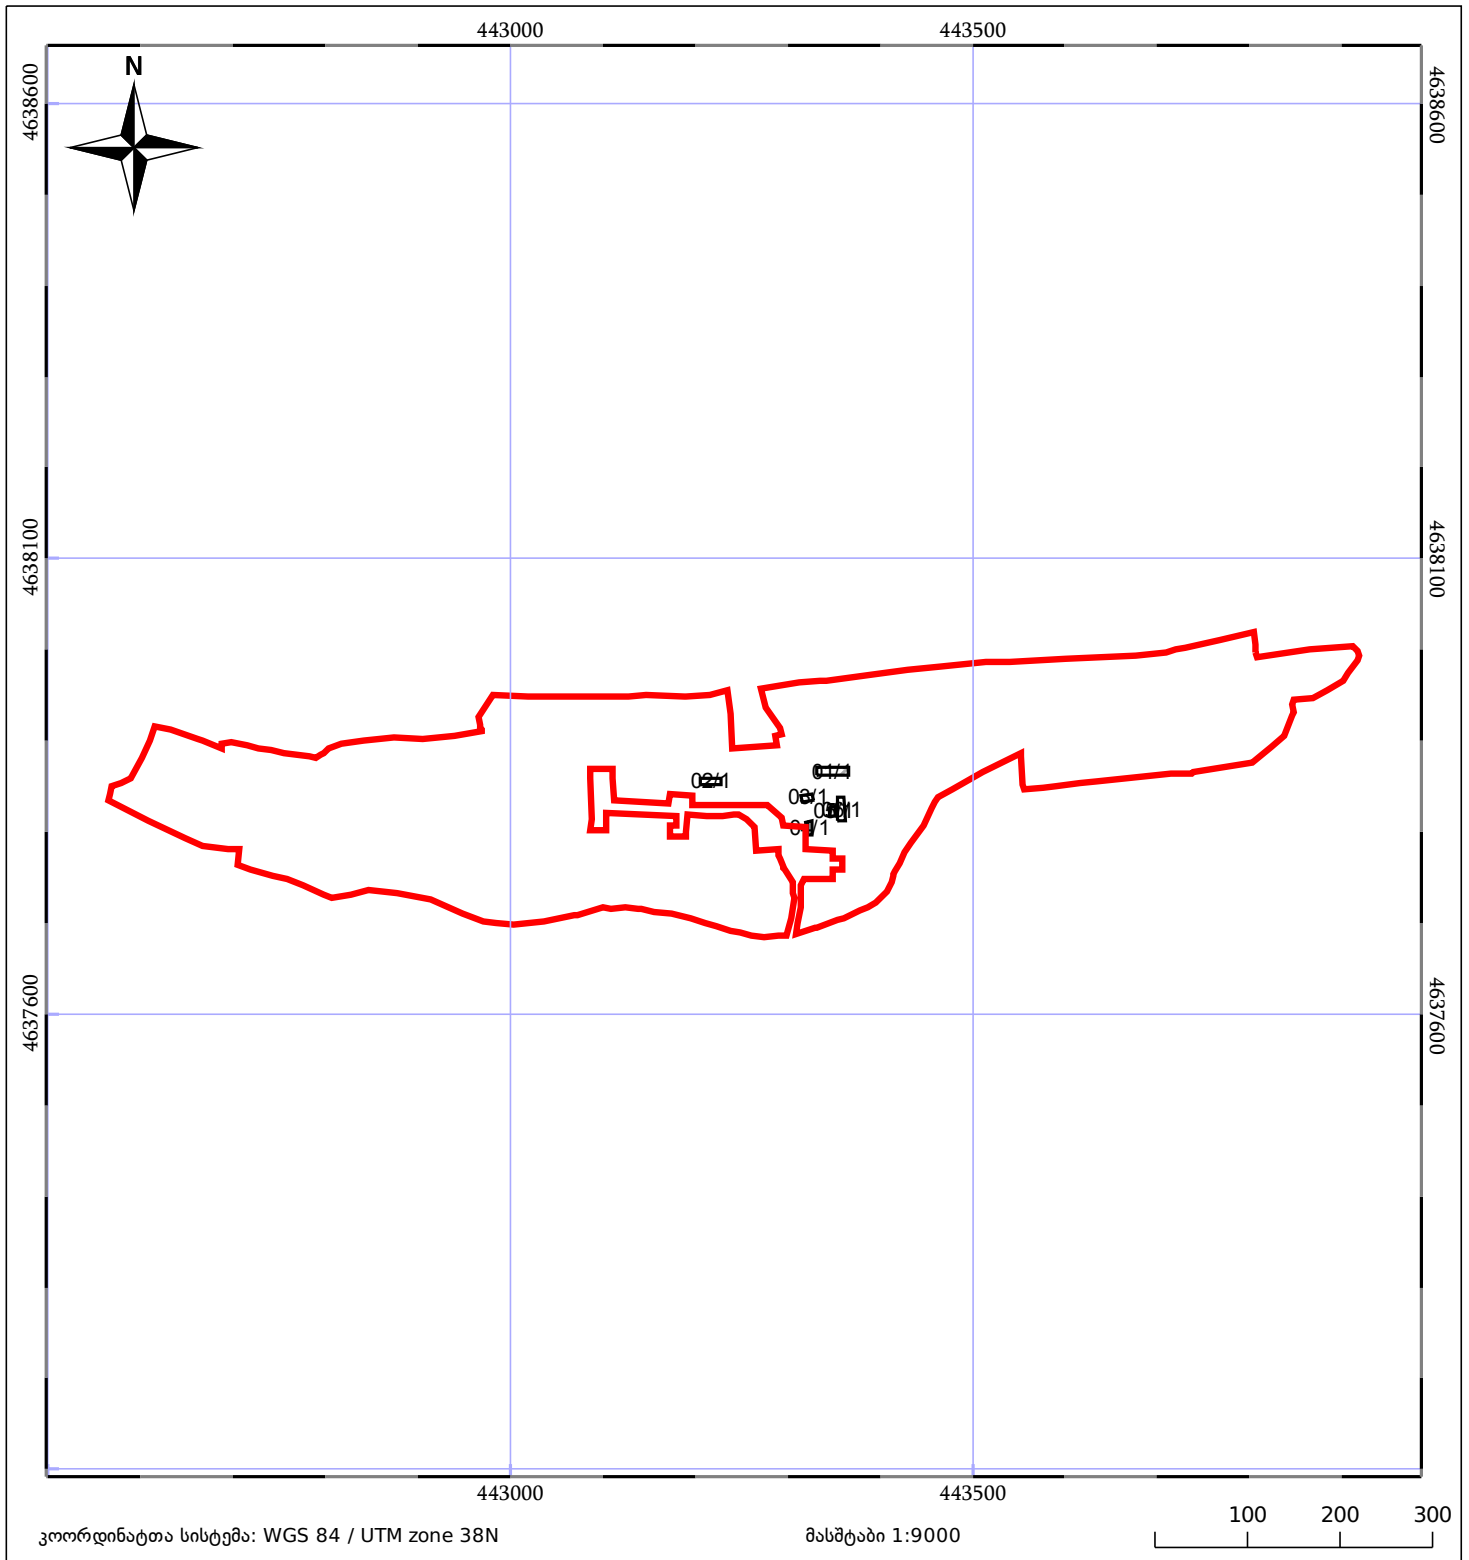

| | | |
|------------------------------|---------------------|-------------|
| ნაკვეთის საკადასტრო საზღვარი | ხაზობრივი ნაკვეთობა | ტყის ფონდი |
| შენობა/ნაკვეთობა | მშენებარე ნაკვეთობა | ვალდებულება |