



საკადასტრო გეგმა

საჯარო რეესტრის ეროვნული
სააგენტო

საკადასტრო კოდი: **05.24.08.030**

განცხადების ნომერი: **882025050631**

მომზადების თარიღი: **21/01/2025**


ნაკვეთის დანიშნულება:

ფართობი:

არასასოფლო სამეურნეო

3359 კვ.მ (WGS 84 / UTM zone 38N)

3356 კვ.მ (WGS 84 / UTM zone 37N)

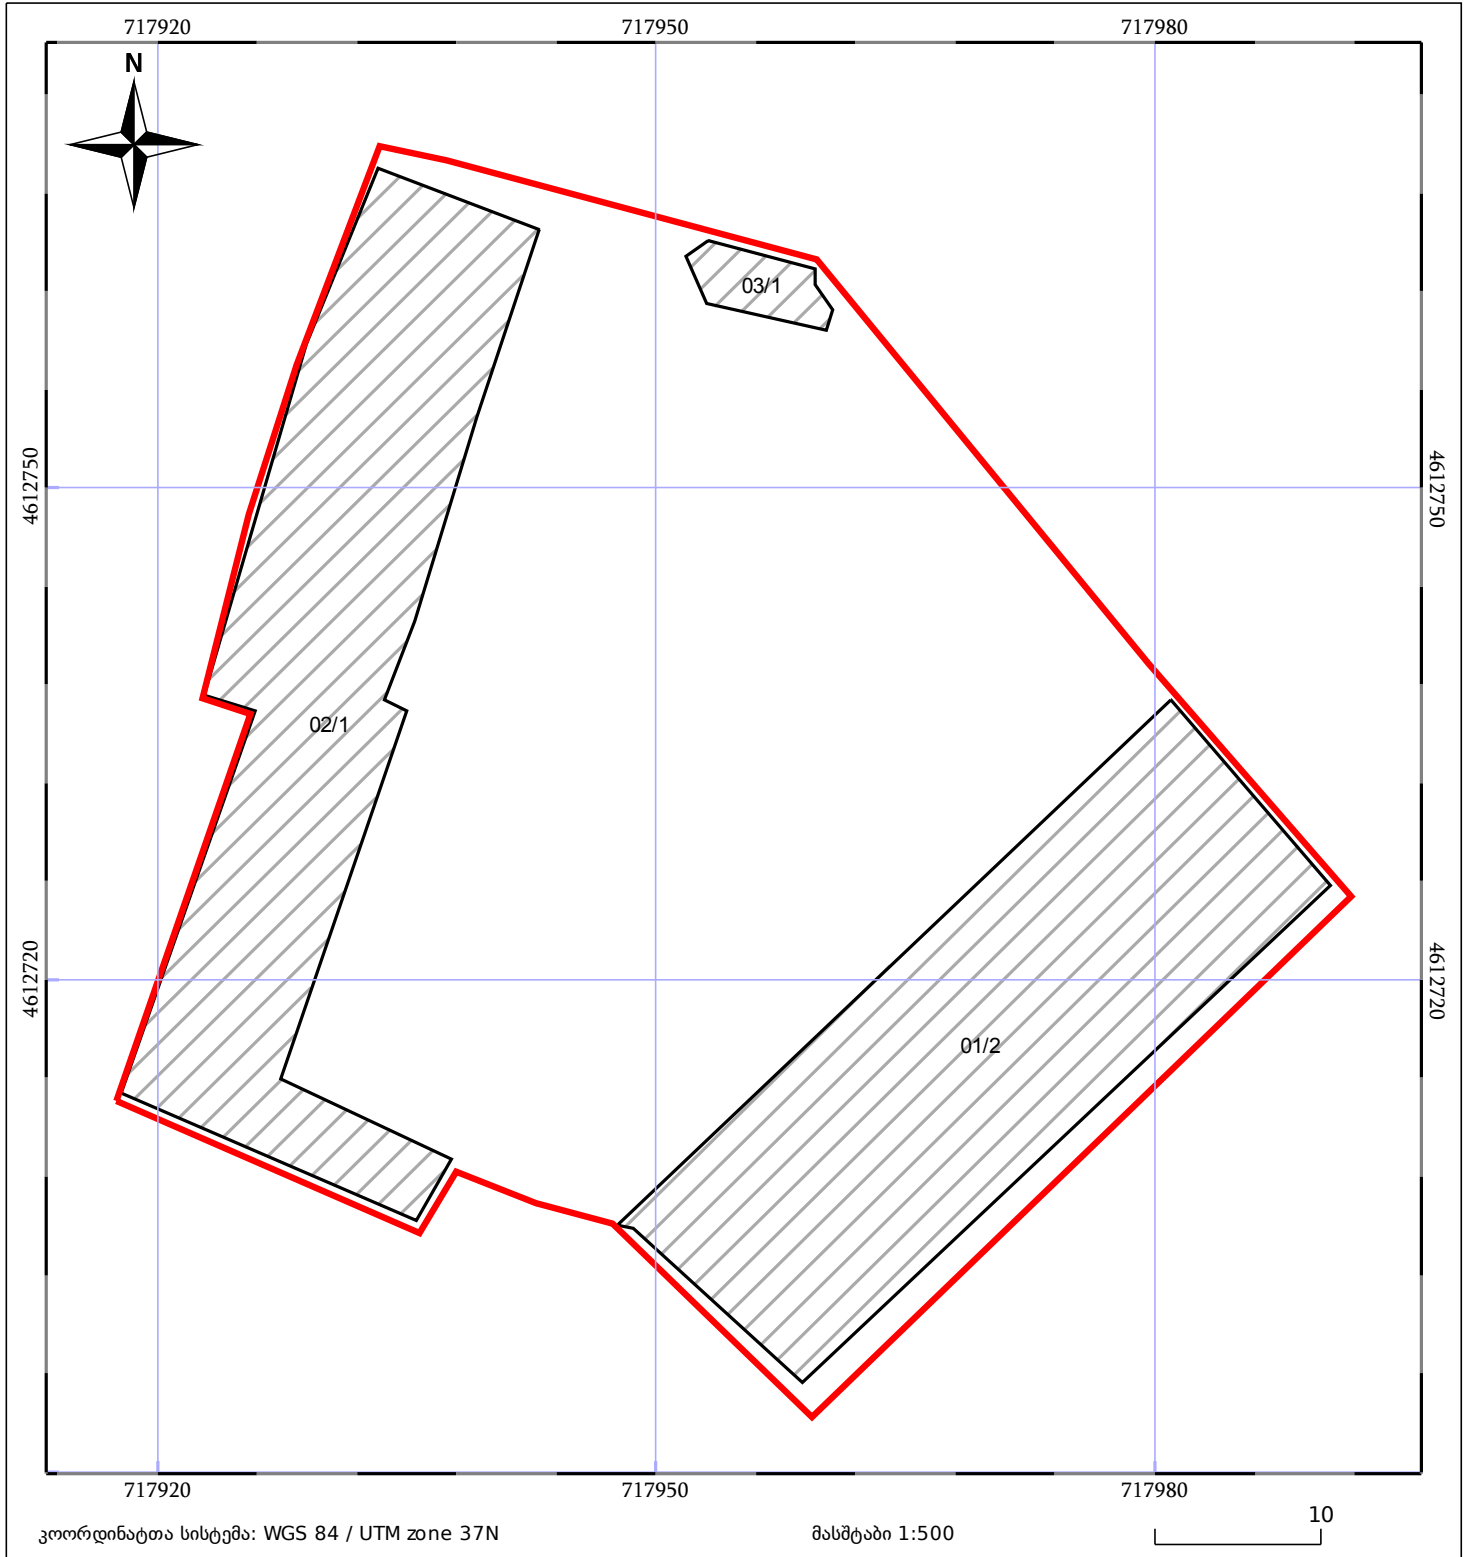

05/25	მშენებარე ნაგებობა		ნაკვეთის საკადასტრო საზღვარი	05/25	შენობა/ნაგებობა
	საზოგადოებრივი ნაგებობა		ტყის ფონდი		ვალდებულება