


საქართველოს იუსტიციის სამინისტრო
საჯარო რეესტრის ეროვნული სააგენტო
სიტვაციური ნახაზი

ორთოფოტოს მიხედვით ნაკვეთი გადაღის ბზაზი

მიწის ნაკვეთის საკადასტრო კოდი: 33 04 37 473
 განცხადების რეგისტრაციის ნომერი: 882017807625
 მიწის ნაკვეთის ფართობი: 4500 კვ.მ.
 დანიშნულება: 05.09.17
 მომზადების თარიღი:

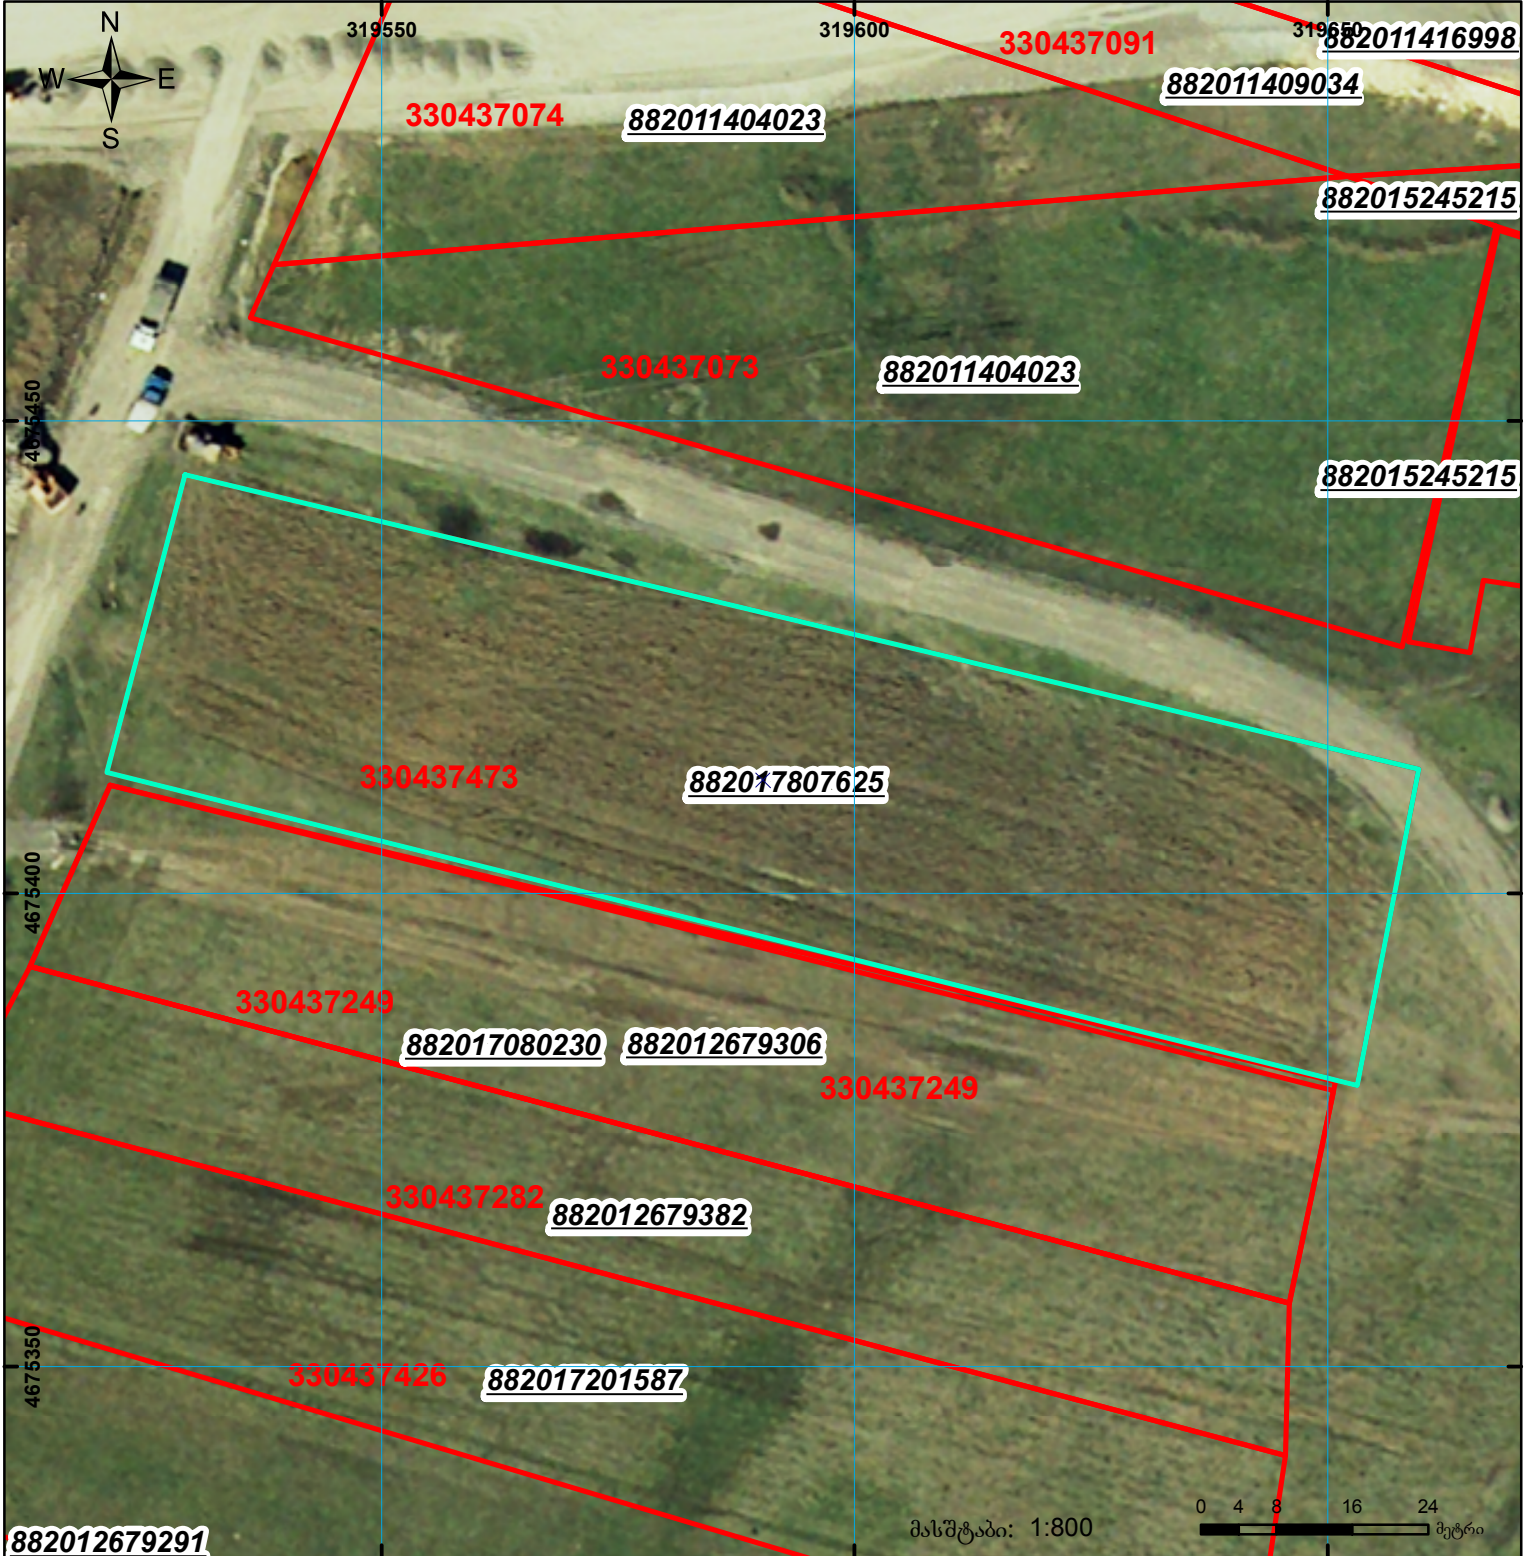

	შენიშნული ნაკვეთი, პირობითი ნომერი/სართულიანობა		ვალდებულება		საზოგადოებრივი ნაკვეთი
	მიწის ნაკვეთის საკადასტრო საზღვარი		შუენებარე ნაკვეთი		

00°0' UTM (საერთაშორისო) სისტემის კოორდ.