


მიწის ნაკვეთის საკადასტრო კოდი: 720330916
 ბანცხალების რეგისტრაციის ნომერი: 892024035832
 მიწის ნაკვეთის ფართობი: 1500 კვ.მ.
 დანიშნულება: 17.07.24
 მომზადების თარიღი:

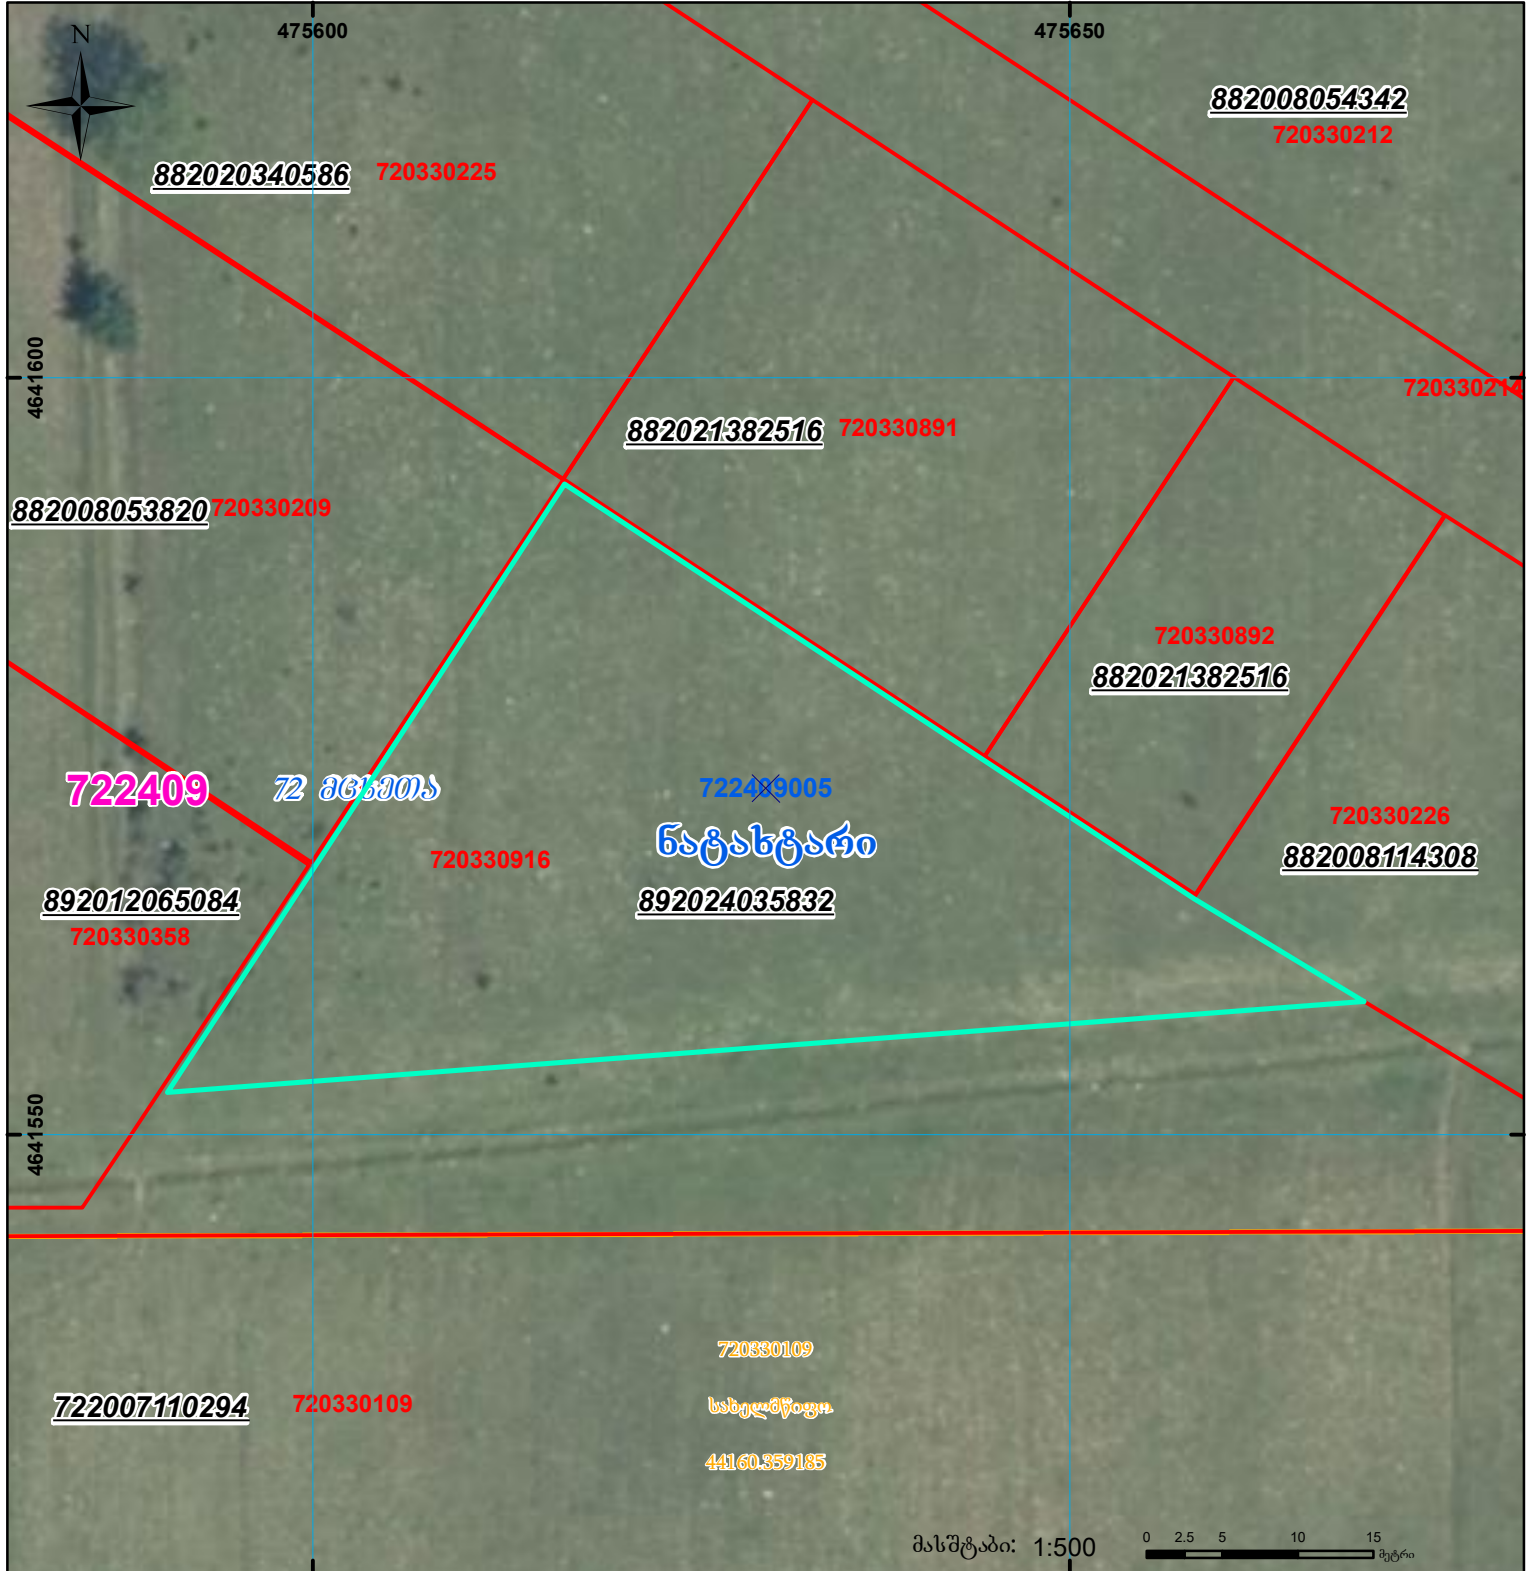

| | | | | | |
|--|---|--|-------------------|--|-------------------------------------|
| | შენიშნული ნაკვეთი, პირობითი ნომერი/სართულიანობა | | ვალდებულება | | სარეგისტრაციოდ წარმოდგენილი ნაკვეთი |
| | მიწის ნაკვეთის საკადასტრო საზღვარი | | შუენებარე ნაკვეთი | | საზოგადოებრივი ნაკვეთი |

საჯარო რეესტრის ეროვნული სააგენტო: ქობულაძის ქ. 22 ტელ: (995 32) 91 04 27; ფაქსი: (995 32) 91 03 41

UTM (საერთაშორისო) სისტემის კოორდ. 00°0'00.00"

www.napr.gov.ge