


მიწის ნაკვეთის საკადასტრო კოდი: 69 08 60 970
 ბანკნაღების რეგისტრაციის ნომერი: 892025050102
 მიწის ნაკვეთის ფართობი: 505 კვ.მ.
 მომზადების თარიღი: 08.09.25

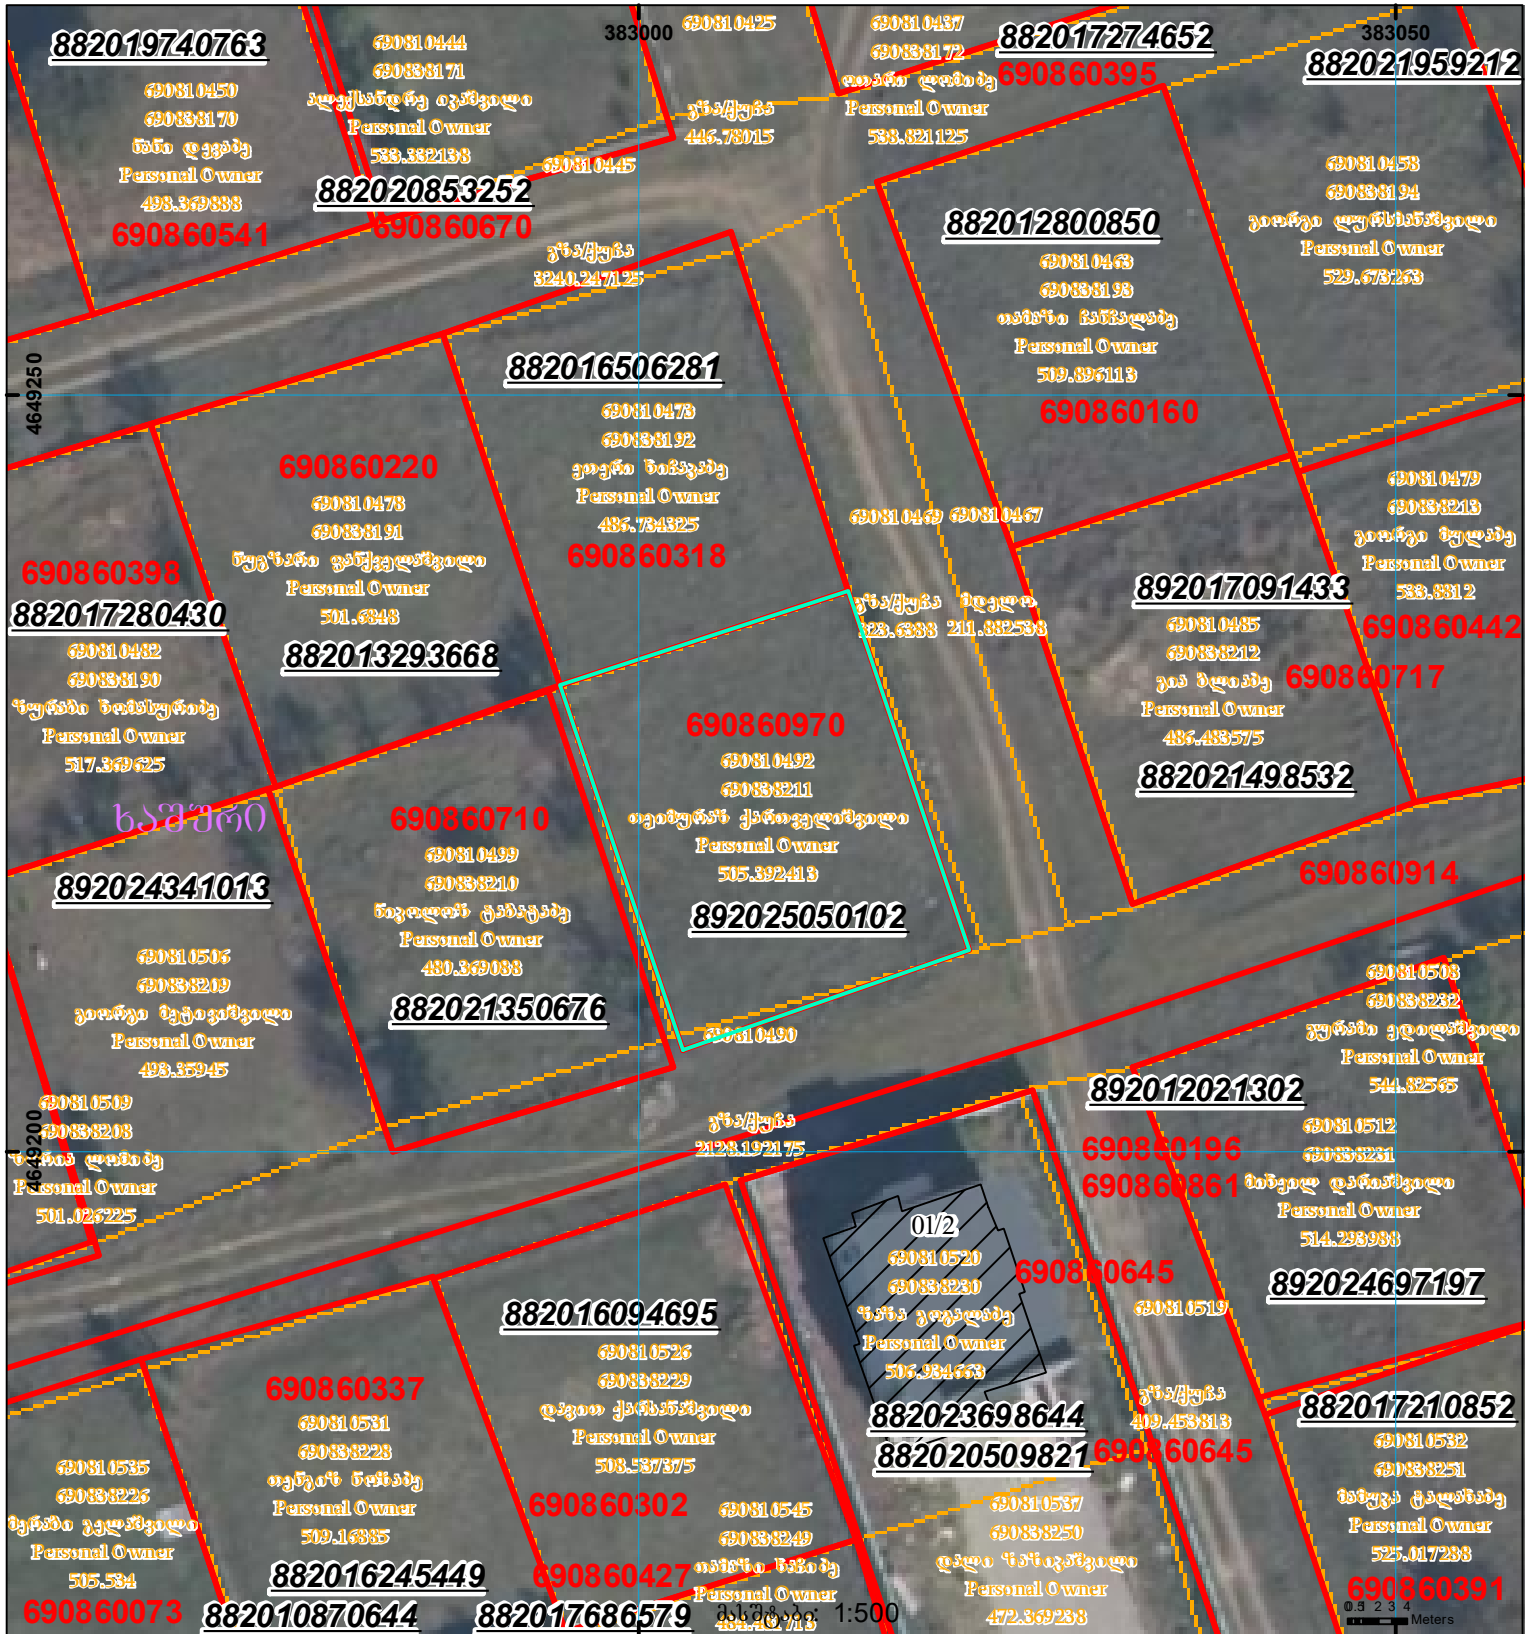

შენიშვნა-ნაკვეთი, პირობითი ნომერი/სართულიანობა



ვალდებულება



საზღვარი ნაკვეთის სიმბოლო



მიწის ნაკვეთის საკადასტრო საზღვარი



შენიშვნა-ნაკვეთის სიმბოლო

000
000
UTM (საერთაშორისო) სისტემის კოორდ.