


მიწის ნაკვეთის საკადასტრო კოდი: 01.20.01.123.351  
 განცხადების რეგისტრაციის ნომერი: 882020673309  
 მიწის ნაკვეთის ფართობი: 387 კვ.მ.  
 მომზადების თარიღი: 21.09.20

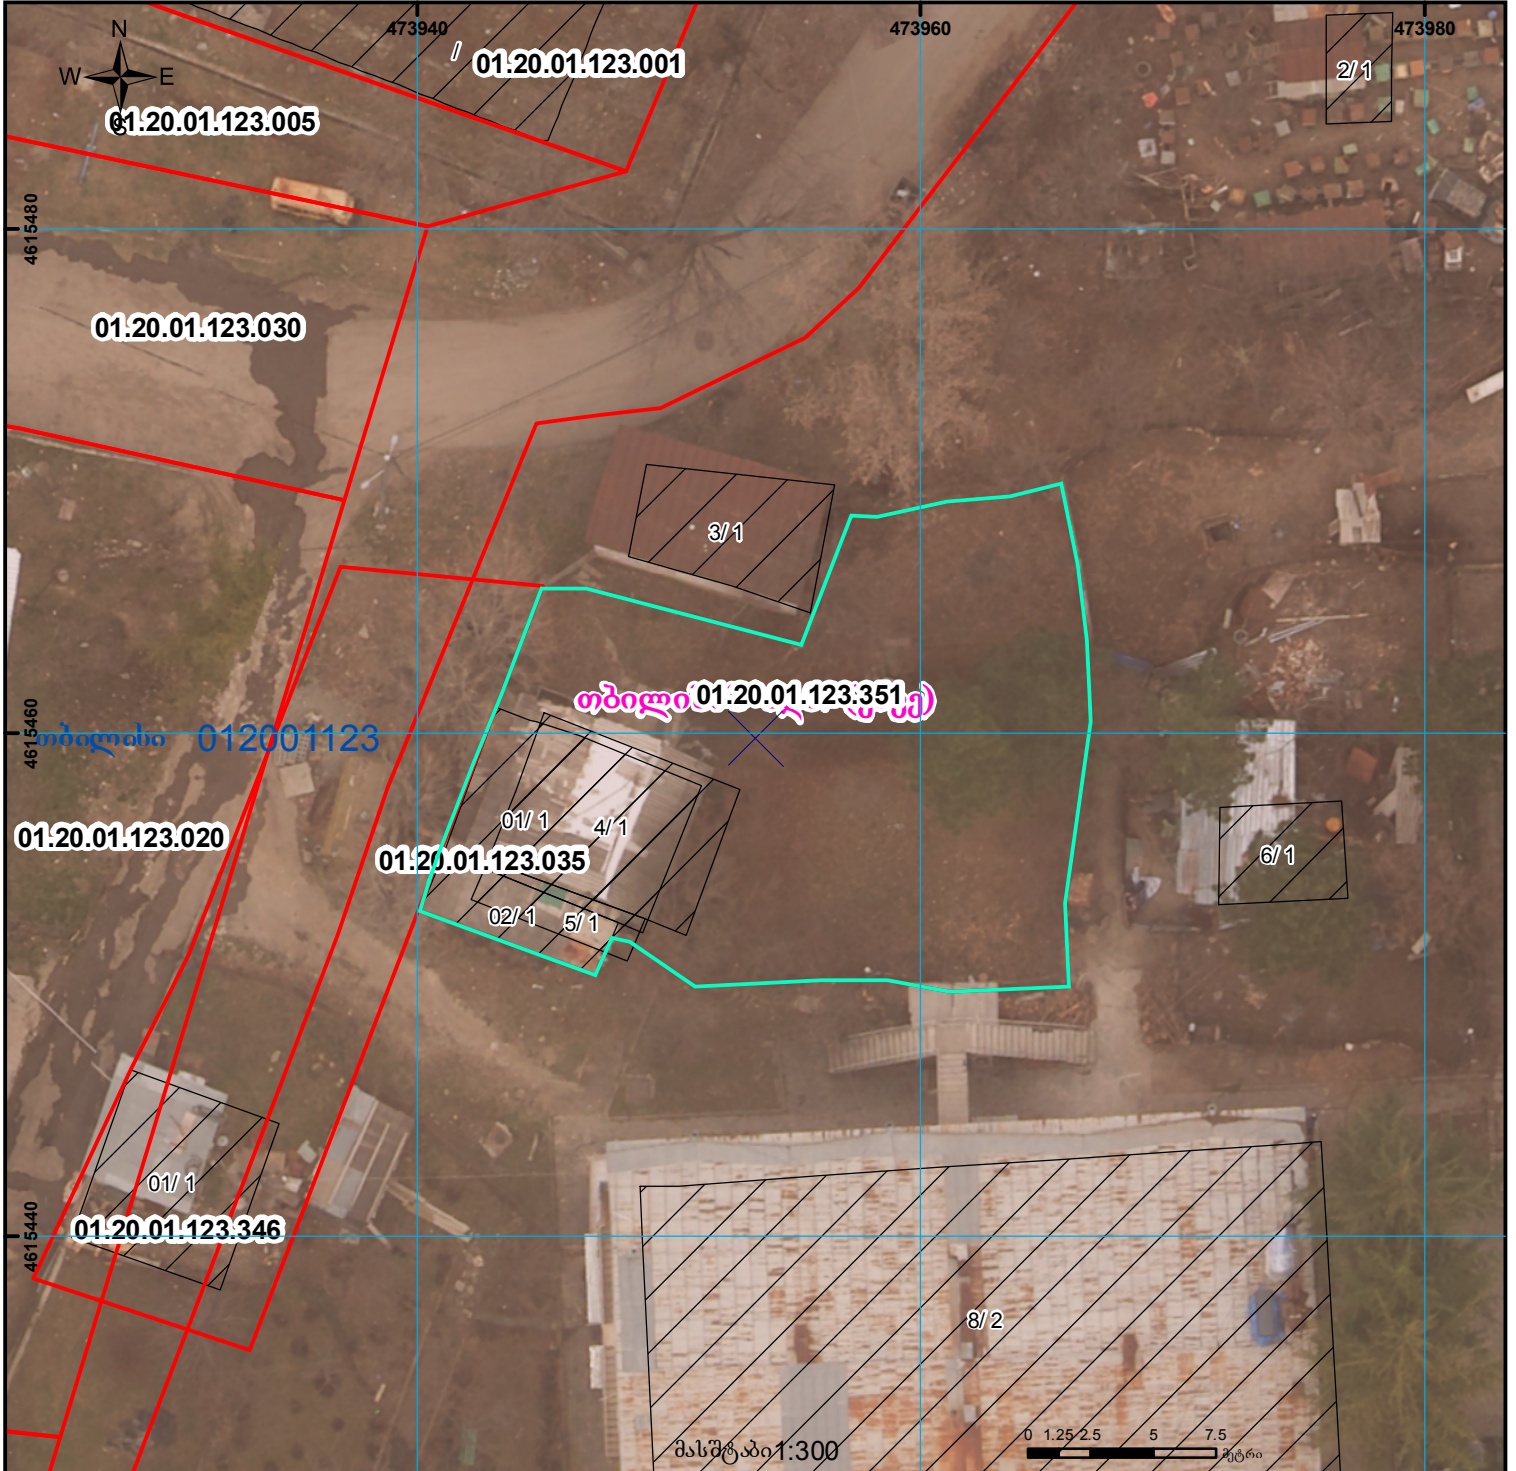

	შენიშნული ნაკვეთი, პირობითი ნომერი/სართულიანობა		ვალდებულება		საზობრივო ნაკვეთი	 UTM (საერთაშორისო) სისტემის კოორდ.
	მიწის ნაკვეთის საკადასტრო საზღვარი		მშენებარე ნაკვეთი		მიწისქვეშა ნაკვეთი	