



# საკადასტრო გეგმა

საჯარო რეესტრის ეროვნული  
სააგენტო

საკადასტრო კოდი: 01.19.22.003.057

ნაკვეთის დანიშნულება:


არასასოფლო სამეურნეო

განცხადების ნომერი: 882019780056

ფართობი:

4340 კვ.მ (WGS 84 / UTM zone 38N)

მომზადების თარიღი: 24/09/2019

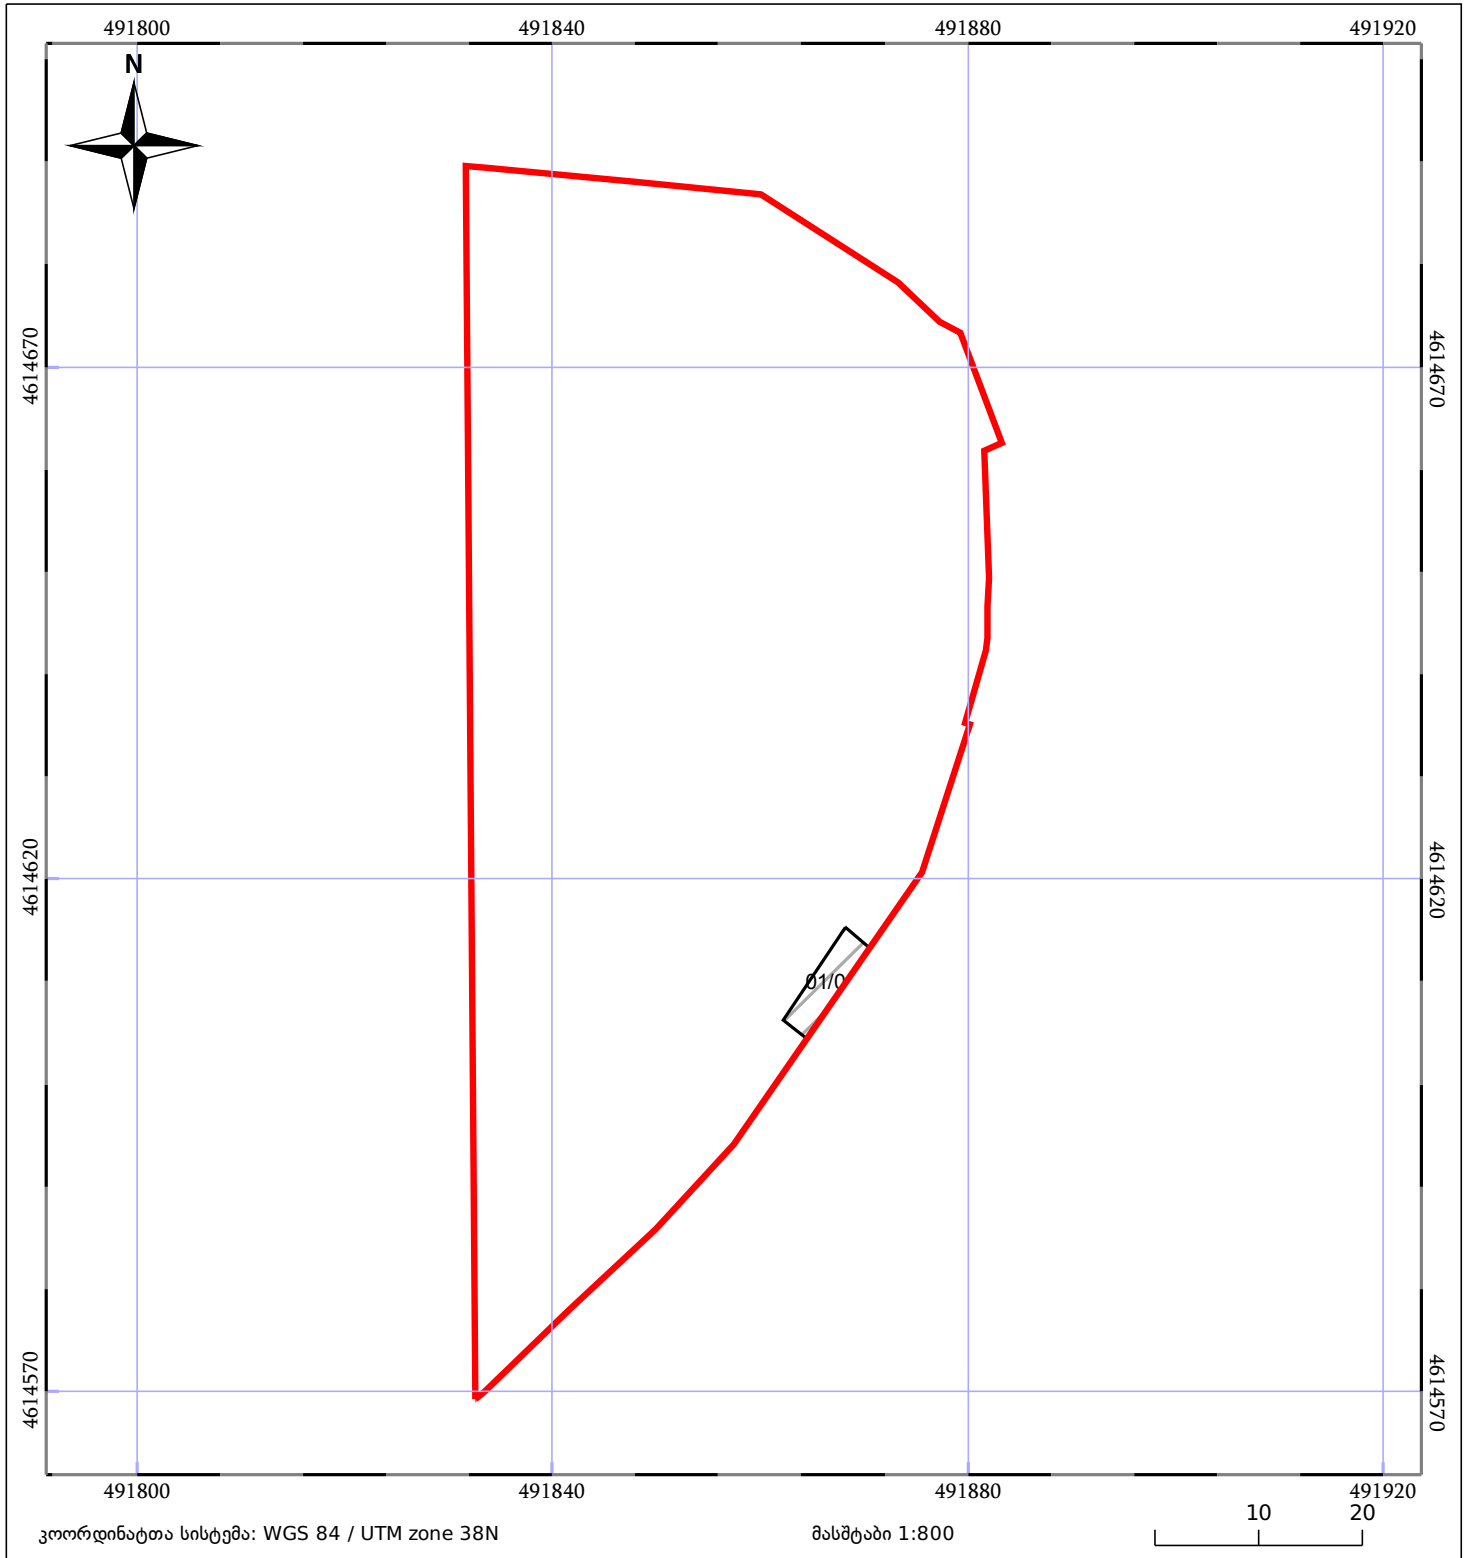

05/25	შენიშვარე ნაგებობა	05/25	შენობა/ნაგებობა		ტყის ფონდი
	ნაკვეთის საკადასტრო საზღვარი		სამომხრევი ნაგებობა		ვალდებულება