


ნაკვეთი 1/3-ზე ნაკლებად იცვლის აღბილმდებარეობას  
 ზედღება რეგისტრირებულ მონაცემთან; 740117215, 740113161, 740113793

მიწის ნაკვეთის საკადასტრო კოდი:  
 განცხადების რეგისტრაციის ნომერი:  
 მიწის ნაკვეთის ფართობი:  
 დანიშნულება:

74 01 13 656  
 882020509473  
 4615 კვ.მ.

06.08.20

მომზადების თარიღი:

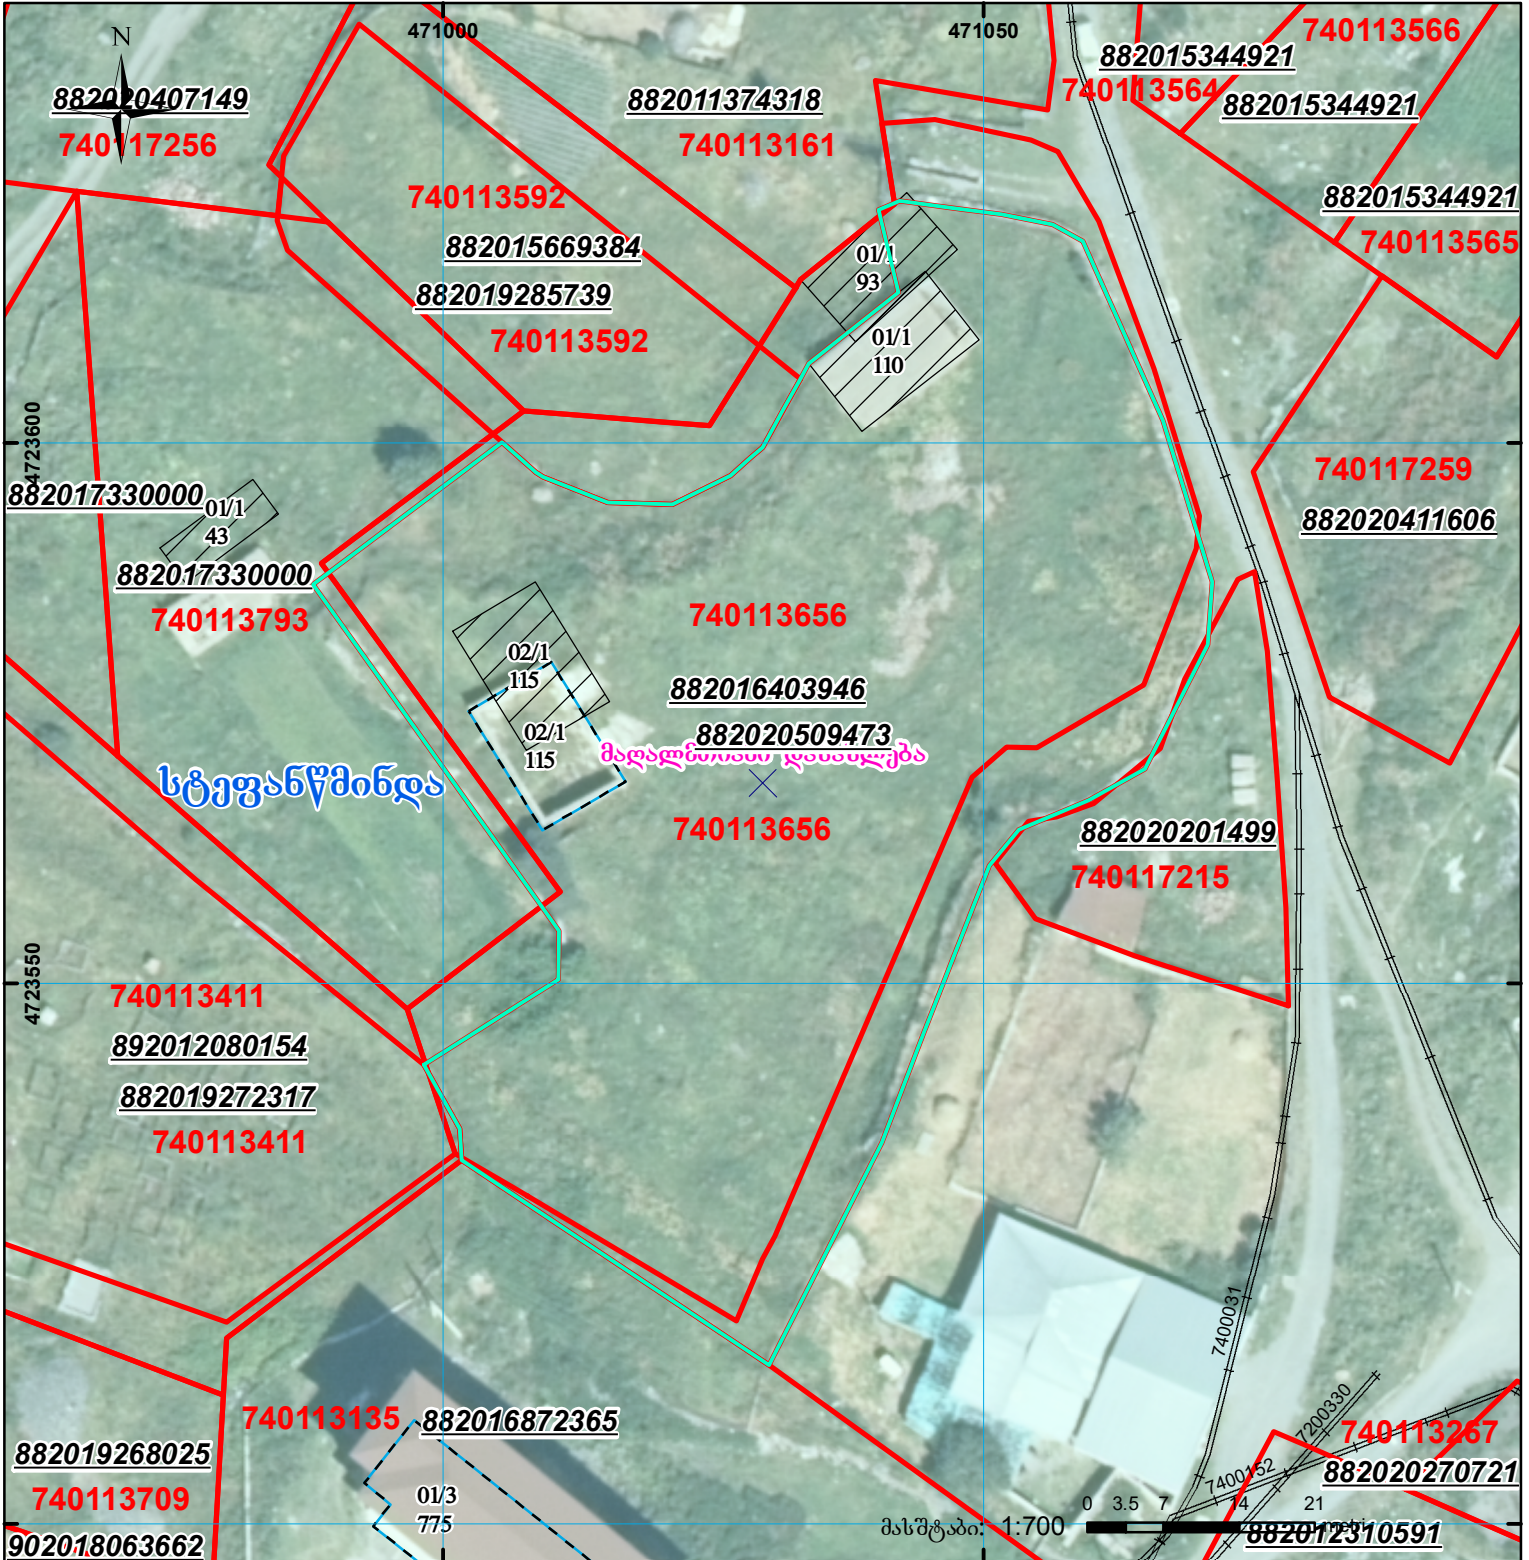

	შენიშნა-ნაკვეთობა, პირობითი ნომერი/სართულიანობა		კალდეულება		საზოგადოებრივი ნაკვეთობა
	მიწის ნაკვეთის საკადასტრო საზღვარი		შუენებარე ნაკვეთობა		