



საკადასტრო გეგმა

საქართველოს რეესტრის ეროვნული სააგენტო

საკადასტრო კოდი: **26.01.48.031**

ნაკვეთის დანიშნულება: **არასასოფლო საშენი ნაგებობა**


განცხადების ნომერი: **892024041178**

ფართობი:

112256 კვ.მ (WGS 84 / UTM zone 38N)

მომზადების თარიღი: **17/07/2024**

112204 კვ.მ (WGS 84 / UTM zone 37N)

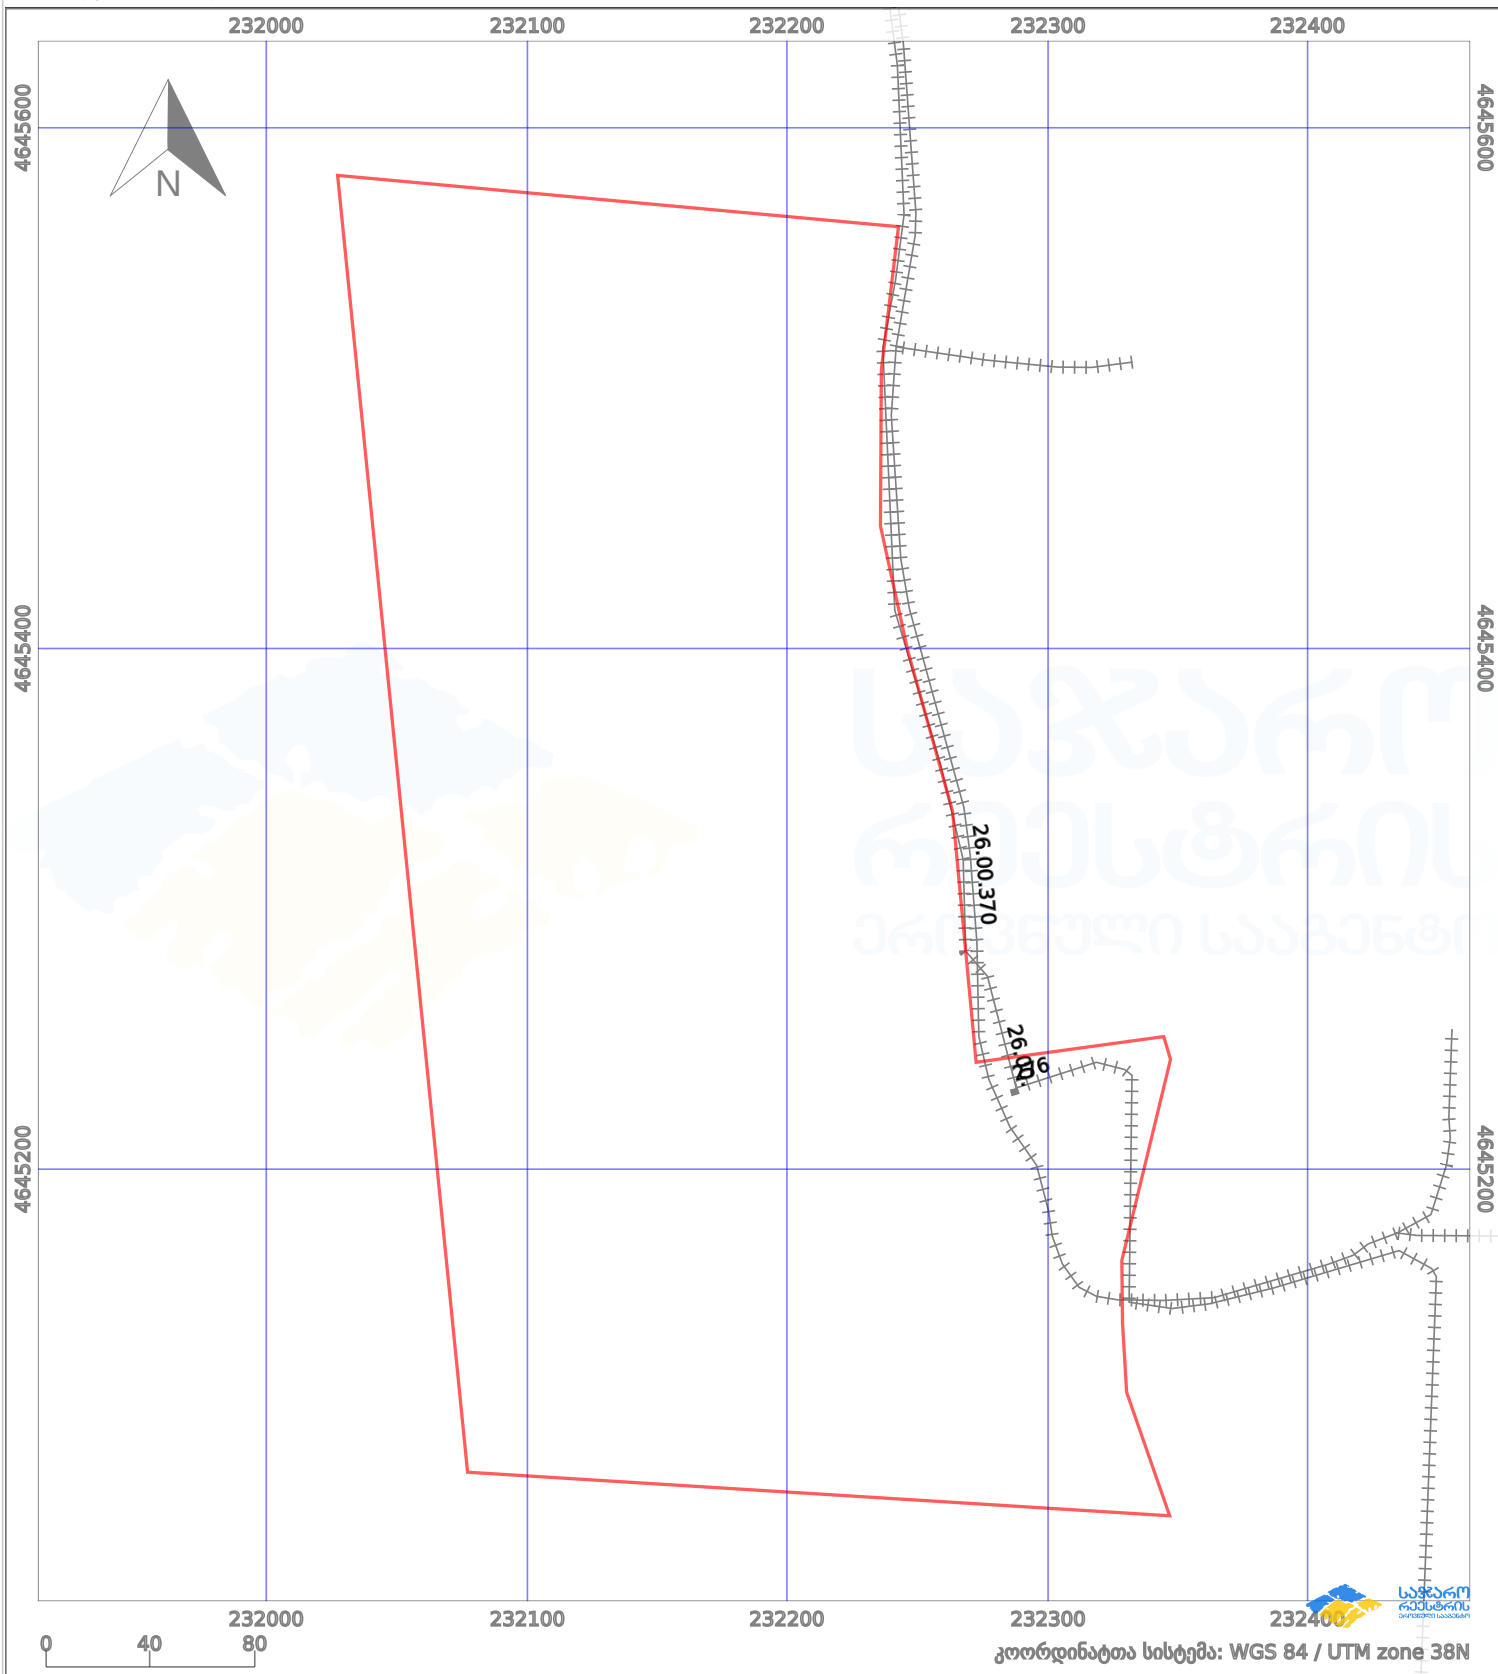

პირობითი აღნიშვნები:

- | | | | | | | | |
|--|-------------------|--|--------------------|--|-------------------------|--|---------------------|
| | ნაკვეთის საზღვარი | | მშენებარე ნაგებობა | | 02/4 აშენებული ნაგებობა | | მინისქვეშა ნაგებობა |
| | საზღვარი ნაგებობა | | ტყის ფონდი | | ვალდებულება | | ქარსაფარი ბოლი |