


შენიშვნა-ნაგებობისა და შენიშვნა-ნაგებობის ერთეულის შიდა აზომვითი ნახაზი შეესაბამება #315 დადგენილებას

მიწის ნაკვეთის საკადასტრო კოდი: 64.30.07.276
 ერთეულის საკადასტრო კოდი: /
 განცხადების რეგისტრაციის ნომერი: 882026460106
 ერთეულის სართული: 2
 ერთეულის ფართობი ზონა 38: ზონა 37: 60.83 კვ.მ 0.00 კვ.მ
 შენიშვნა: 01
 მომზადების თარიღი: 02.06.2026

შენიშვნა: 1

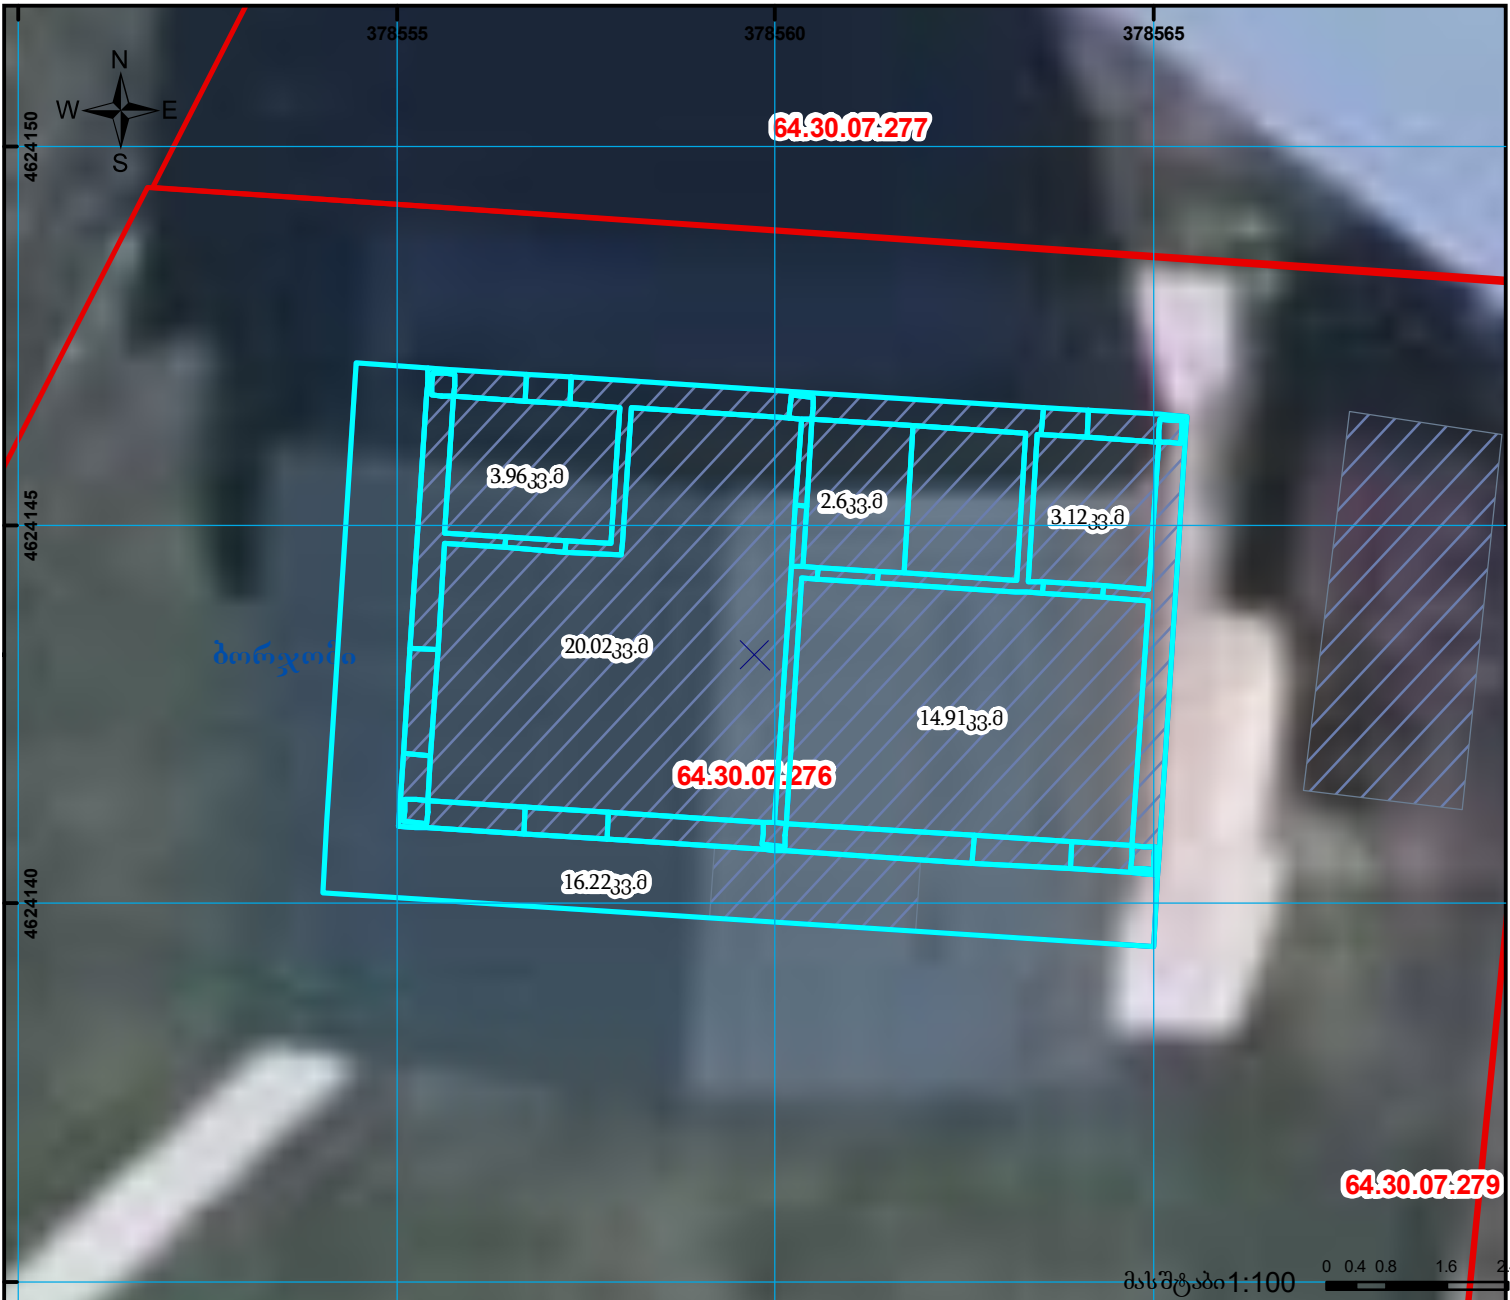

ლეგენდა

- სარეგისტრაციო ბინა-ერთეული
- რეგისტრირებული ნაკვეთი
- ხაზოვანი
- რეგისტრირებული შენობა
- ვალდებულება
- ზედღებვა

0 0.4 0.8 1.6 2.4
 00.0
 UTM (საერთაშორისო)
 სისტემის კოორდ.