




საქართველოს იუსტიციის სამინისტრო
საჯარო რეგისტრის ეროვნული სააგენტო

საკადასტრო გეგმა

საჯარო რეგისტრის
ეროვნული სააგენტო

მიწის ნაკვეთის საკადასტრო კოდი: 01.72.14.042.527
განცხადების რეგისტრაციის ნომერი 882010747512
მიწის ნაკვეთის ფართობი: 400 კვ.მ.
დანიშნულება: სასოფლო-სამეურნეო
მომზადების თარიღი 18.08.10

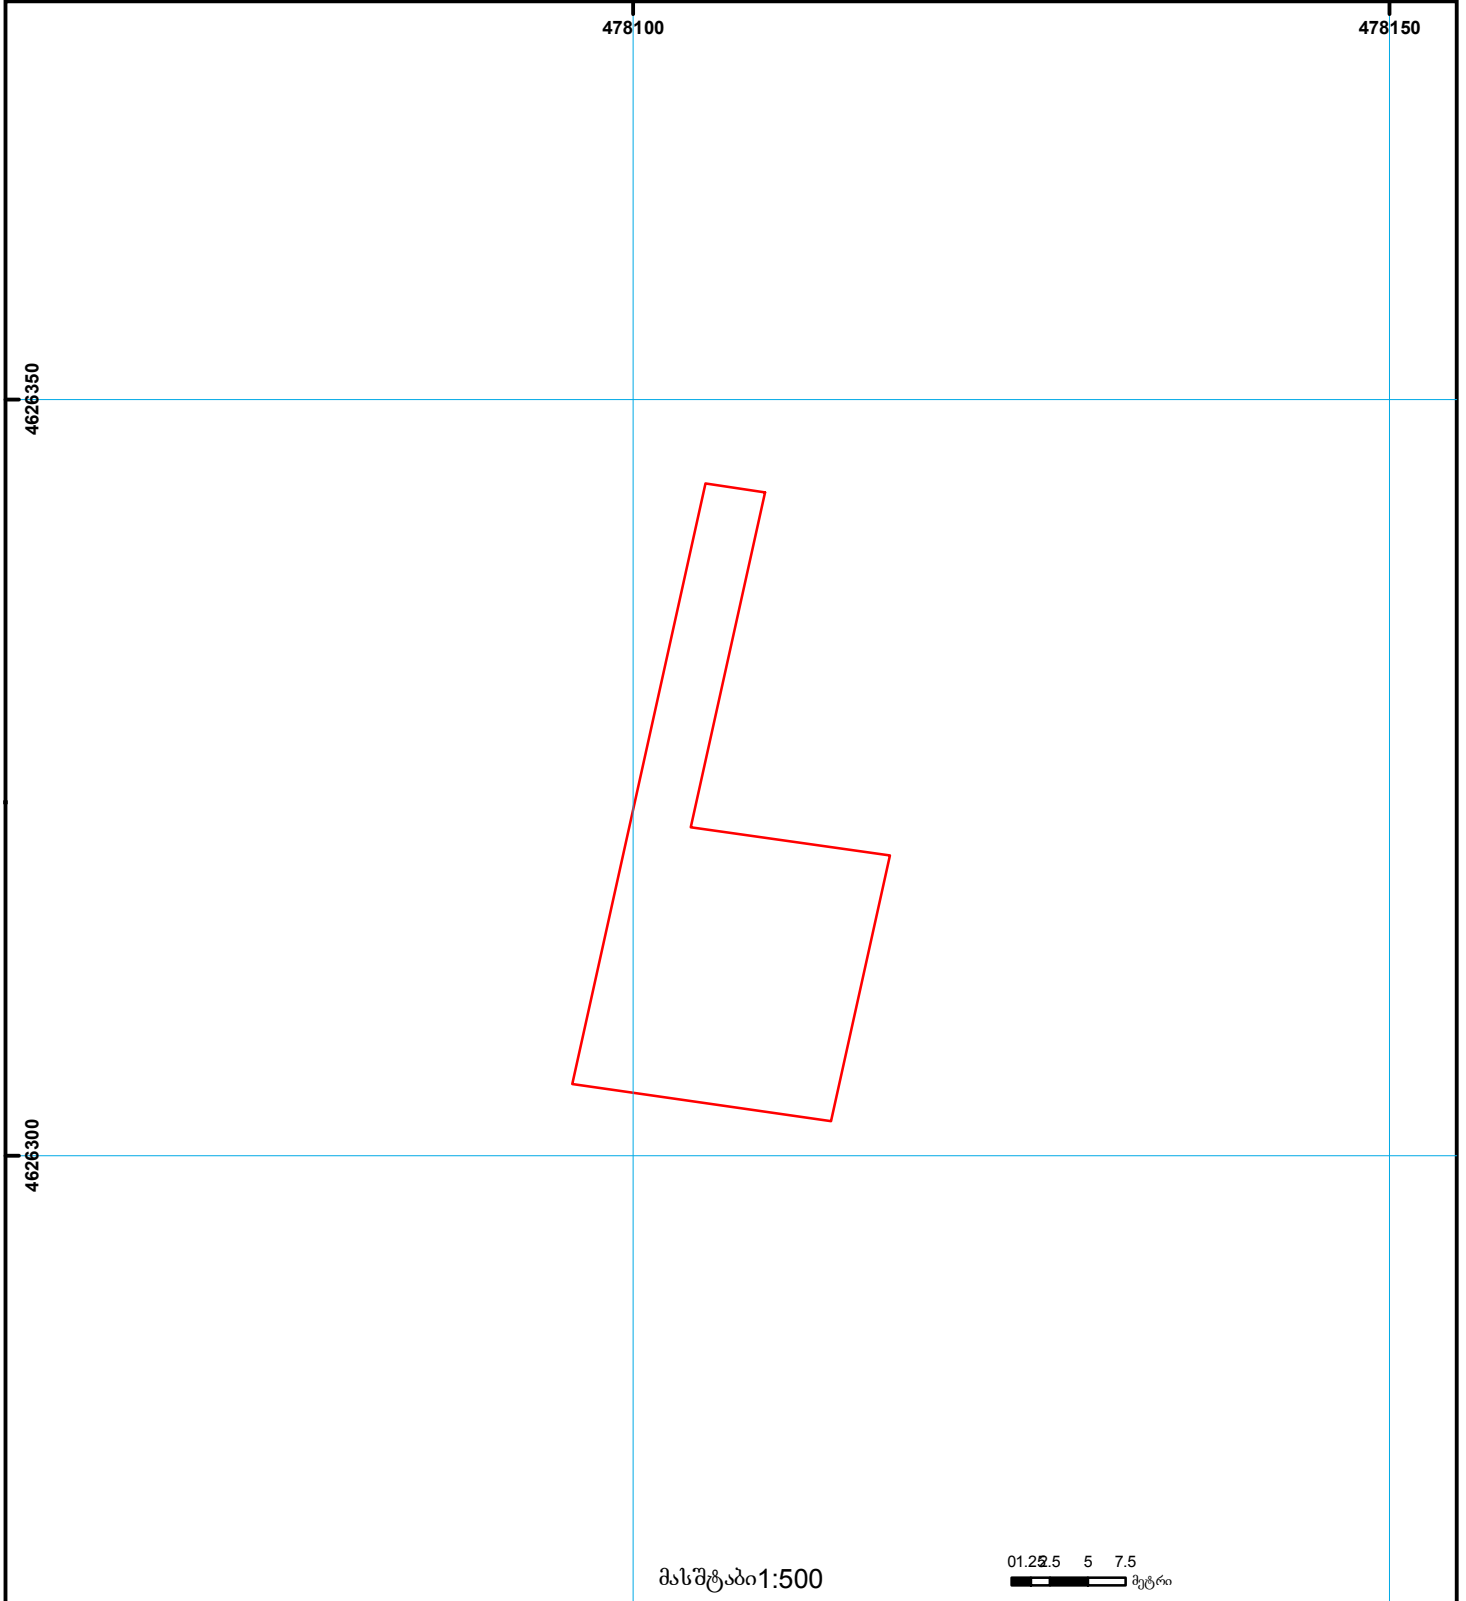

	შენიშვნა-ნაგებობა, პირობითი ნომერი/სართულიანობა		ვაღდებულება		საზოობრივი ნაგებობა	000 000 UTM (საერთაშორისო) სისტემის კოორდ.
	მიწის ნაკვეთის საკადასტრო საზღვარი		მშენებარე ნაგებობა		მიწისქვეშა ნაგებობა	