


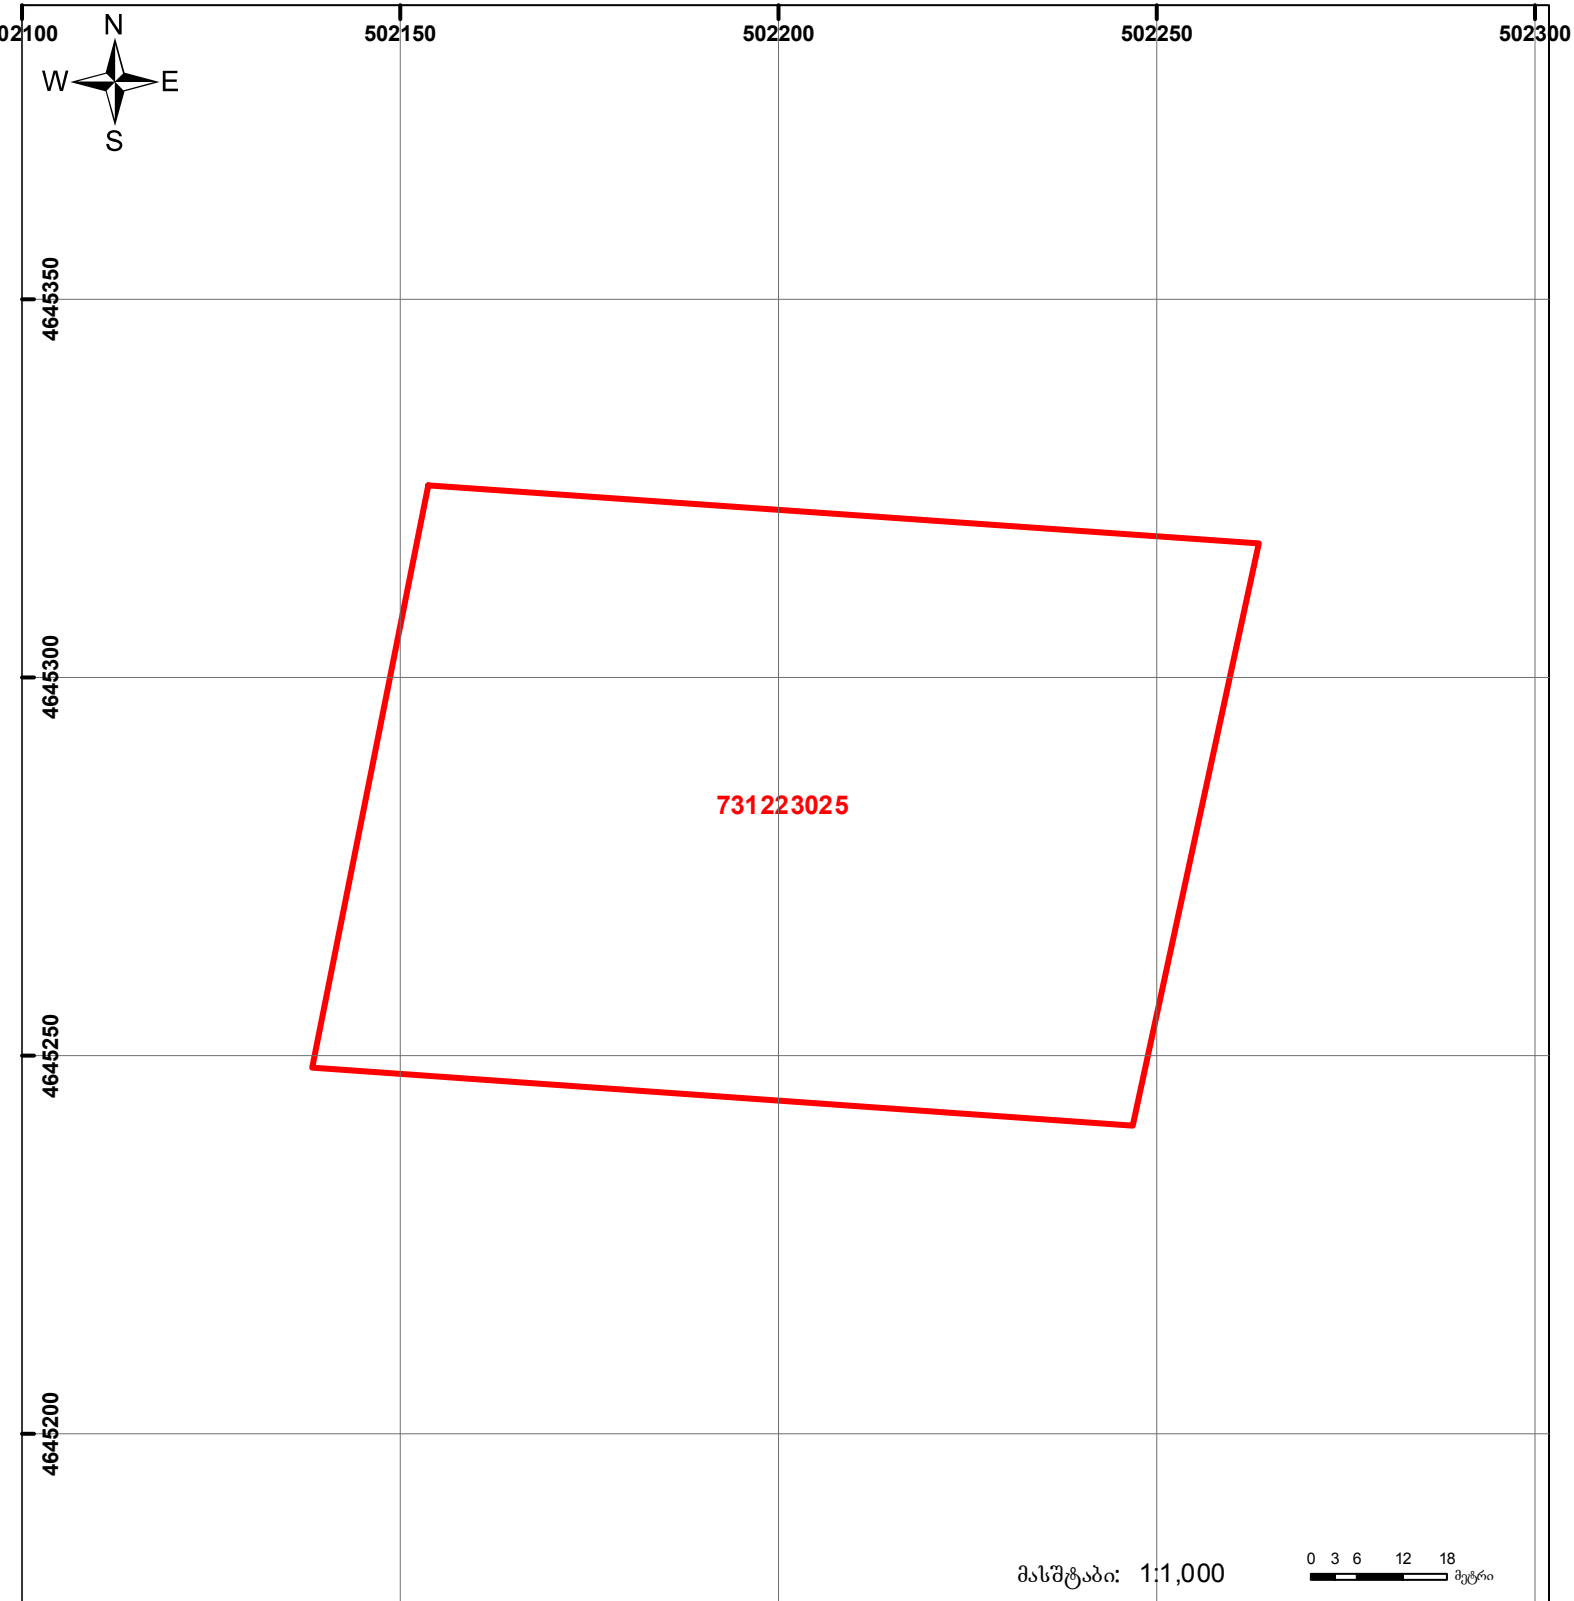

საქართველოს იუსტიციის სამინისტრო
საჯარო რეგისტრის ეროვნული სააგენტო
საკადასტრო ბეჭედი

მიწის ნაკვეთის საკადასტრო კოდი: 73 12 23 025
 განცხადების რეგისტრაციის ნომერი: 882013352676
 მიწის ნაკვეთის ფართობი: 8530 კვ.მ.
 დანიშნულება: სასოფლო-სამეურნეო
 კატეგორია:
 მომხადების თარიღი: 26.07.2013



	შენიშნული ნაკვეთის საკადასტრო საზღვარი		ვალდებულება		საზობრივი ნაკვეთი
	მიწის ნაკვეთის საკადასტრო საზღვარი		მშენებარე ნაკვეთი		

0.00
00.0
UTM (საერთაშორისო სისტემის კოორდ.)