




საქართველოს იუსტიციის მინისტრო
საჯარო რეგისტრაციის ეროვნული სააგენტო

საკადასტრო გეგმა

საჯარო რეგისტრაციის ეროვნული სააგენტო

მიწის ნაკვეთის საკადასტრო კოდი: 01.10.14.030.020
განცხადების რეგისტრაციის ნომერი: 882009184169
მიწის ნაკვეთის ფართობი: 2677 კვ.მ.
დანიშნულება: არასასოფლო-სამეურნეო
მომზადების თარიღი 06.07.09

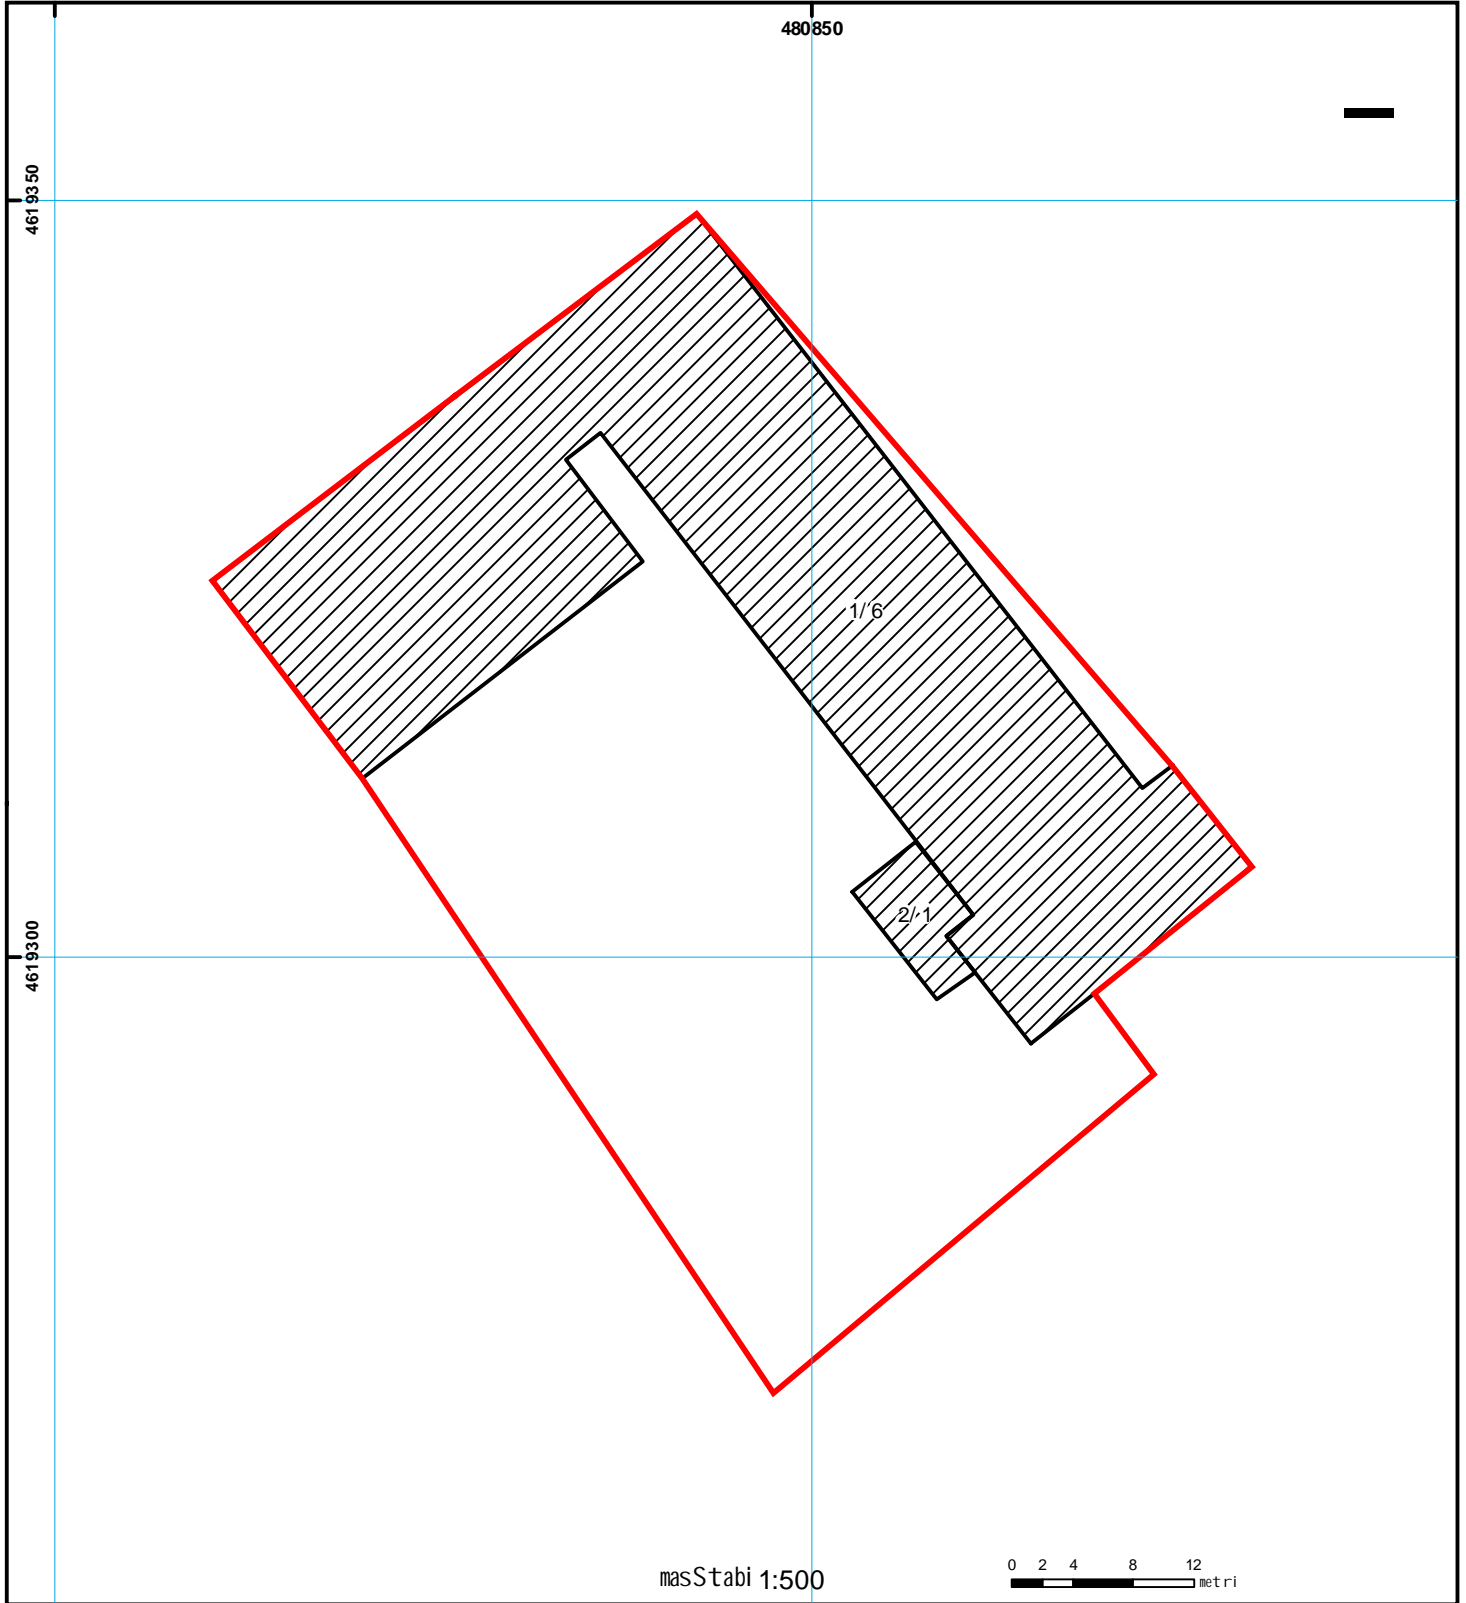

მასშტაბი 1:500

0 2 4 8 12
metri

- | | | | | | | |
|--|--|--|--------------------|--|--------------------|---|
| | სენობა-ნაგებობა,
პირობითი ნომერი/სართულიანობა | | ვალდებულება | | ხაზობრივი ნაგებობა |
UTM (საერთაშორისო)
სისტემის კოორდ. |
| | მიწის ნაკვეთის საკადასტრო საზღვარი | | მსენებარე ნაგებობა | | | |