



საქართველოს იუსტიციის სამინისტრო  
საჯარო რეგისტრის ეროვნული სააგენტო

საკადასტრო გეგმა

მიწის ნაკვეთის საკადასტრო კოდი: 71 52 04 301

ბანცხალების რეგისტრაციის ნომერი: 882009364090


მიწის ნაკვეთის ფართობი: 1088 კვ.მ.

ღანიშნულება: სასოფლო-სამეურნეო

კატეგორია:

11.11.09

მომზადების თარიღი:

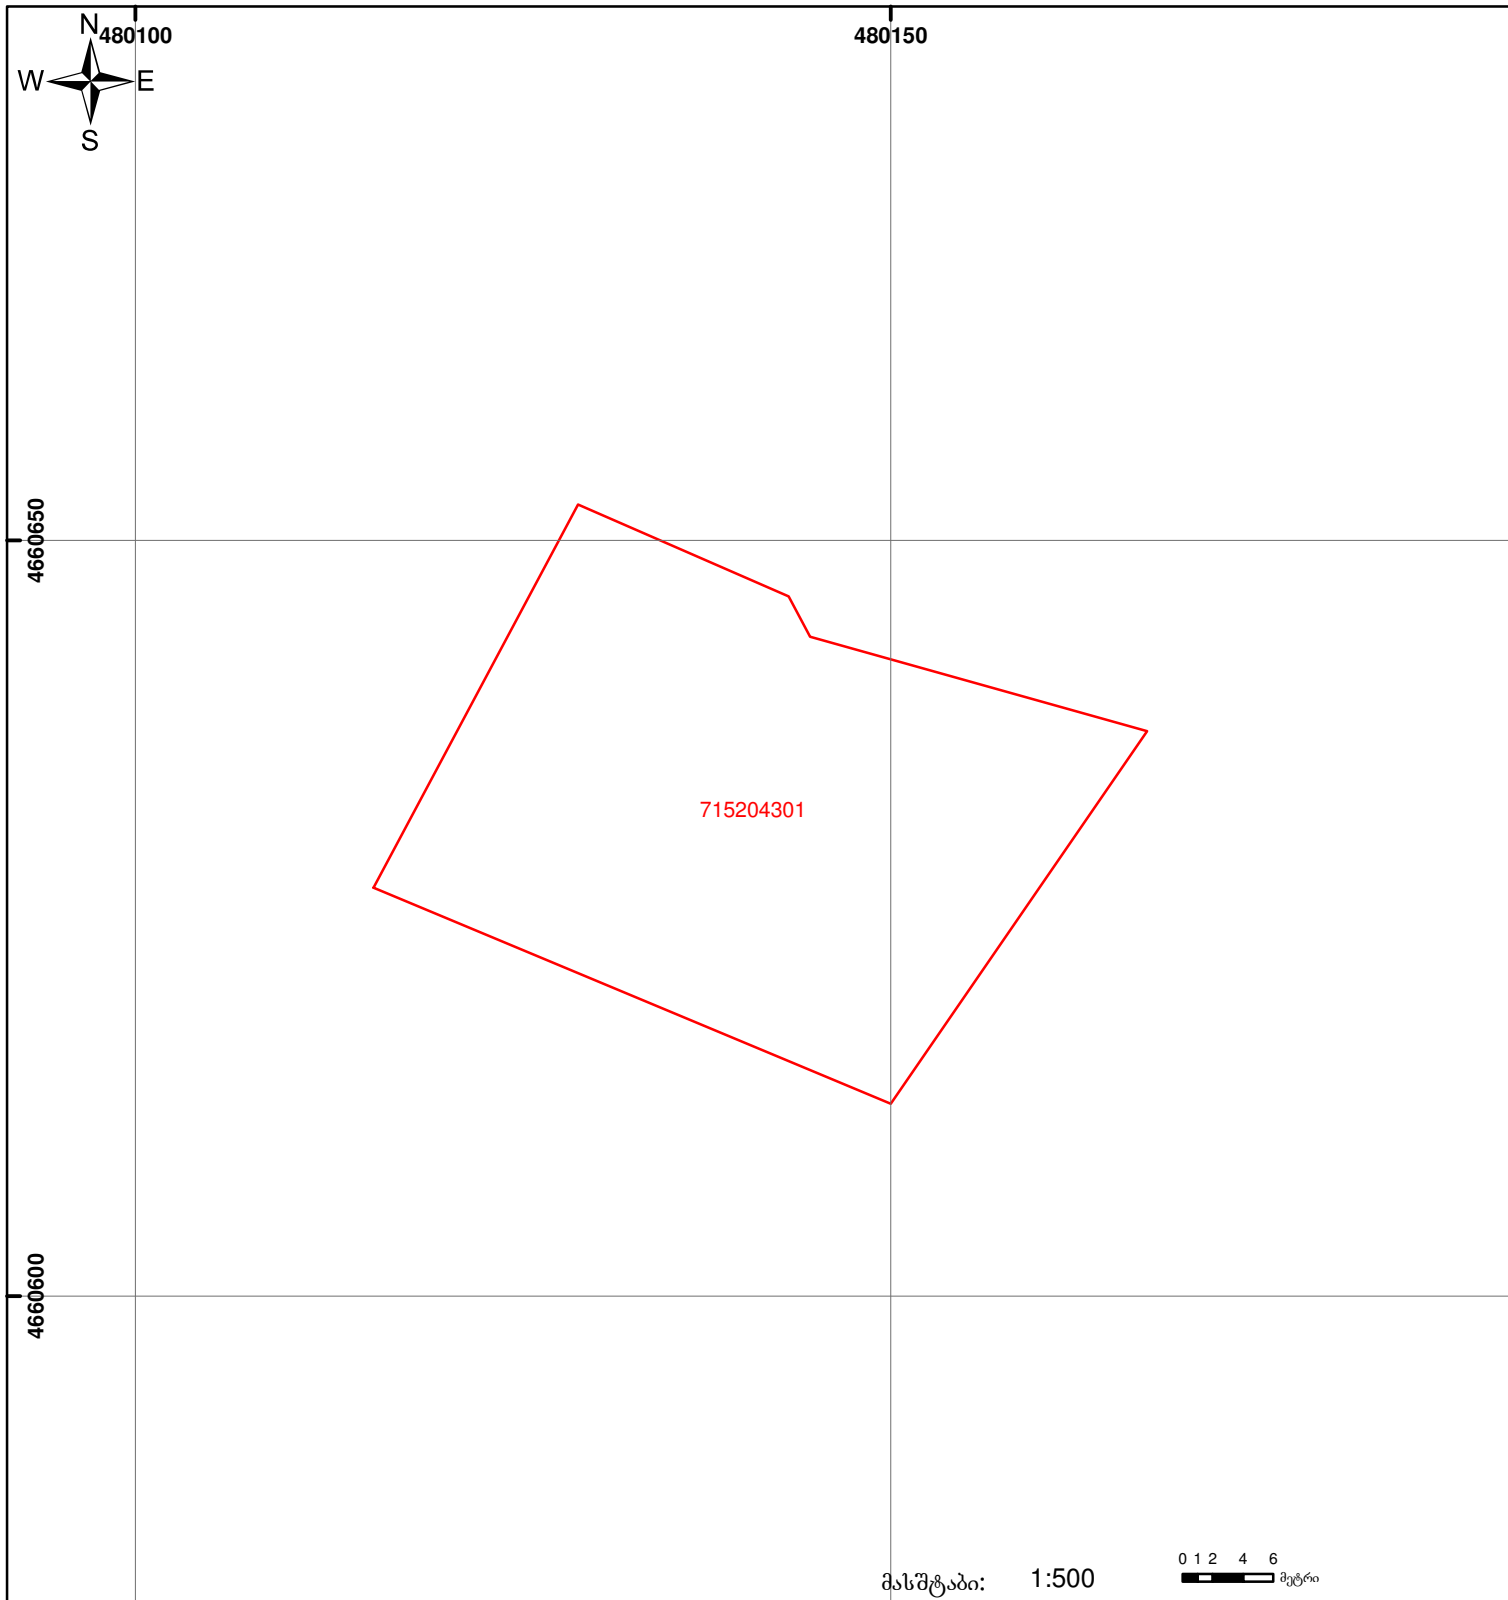

|  |   |  |                    |  |                    |
|--|---|--|--------------------|--|--------------------|
|  | შენიშნულ-ნაგებობა, პირობითი ნომერი/სართულიანობა |  | ვალდებულება        |  | საზობრივი ნაგებობა |
|  | მიწის ნაკვეთის საკადასტრო საზღვარი              |  | მშენებარე ნაგებობა |  |                    |

0 1 2 4 6 მეტრი

00'0" 0'00" UTM (საერთაშორისო) სისტემის კოორდ.