



საკადასტრო გეგმა

საჯარო რეგისტრის ეროვნული
სააგენტო

საკადასტრო კოდი:

71.51.08.443

ნაკვეთის დანიშნულება:

სასოფლო-სამეურნეო(სახნავი)

განცხადების ნომერი:


892023234468

ფართობი:

803 კვ.მ (WGS 84 / UTM zone 38N)

მომზადების თარიღი:

30/01/2024

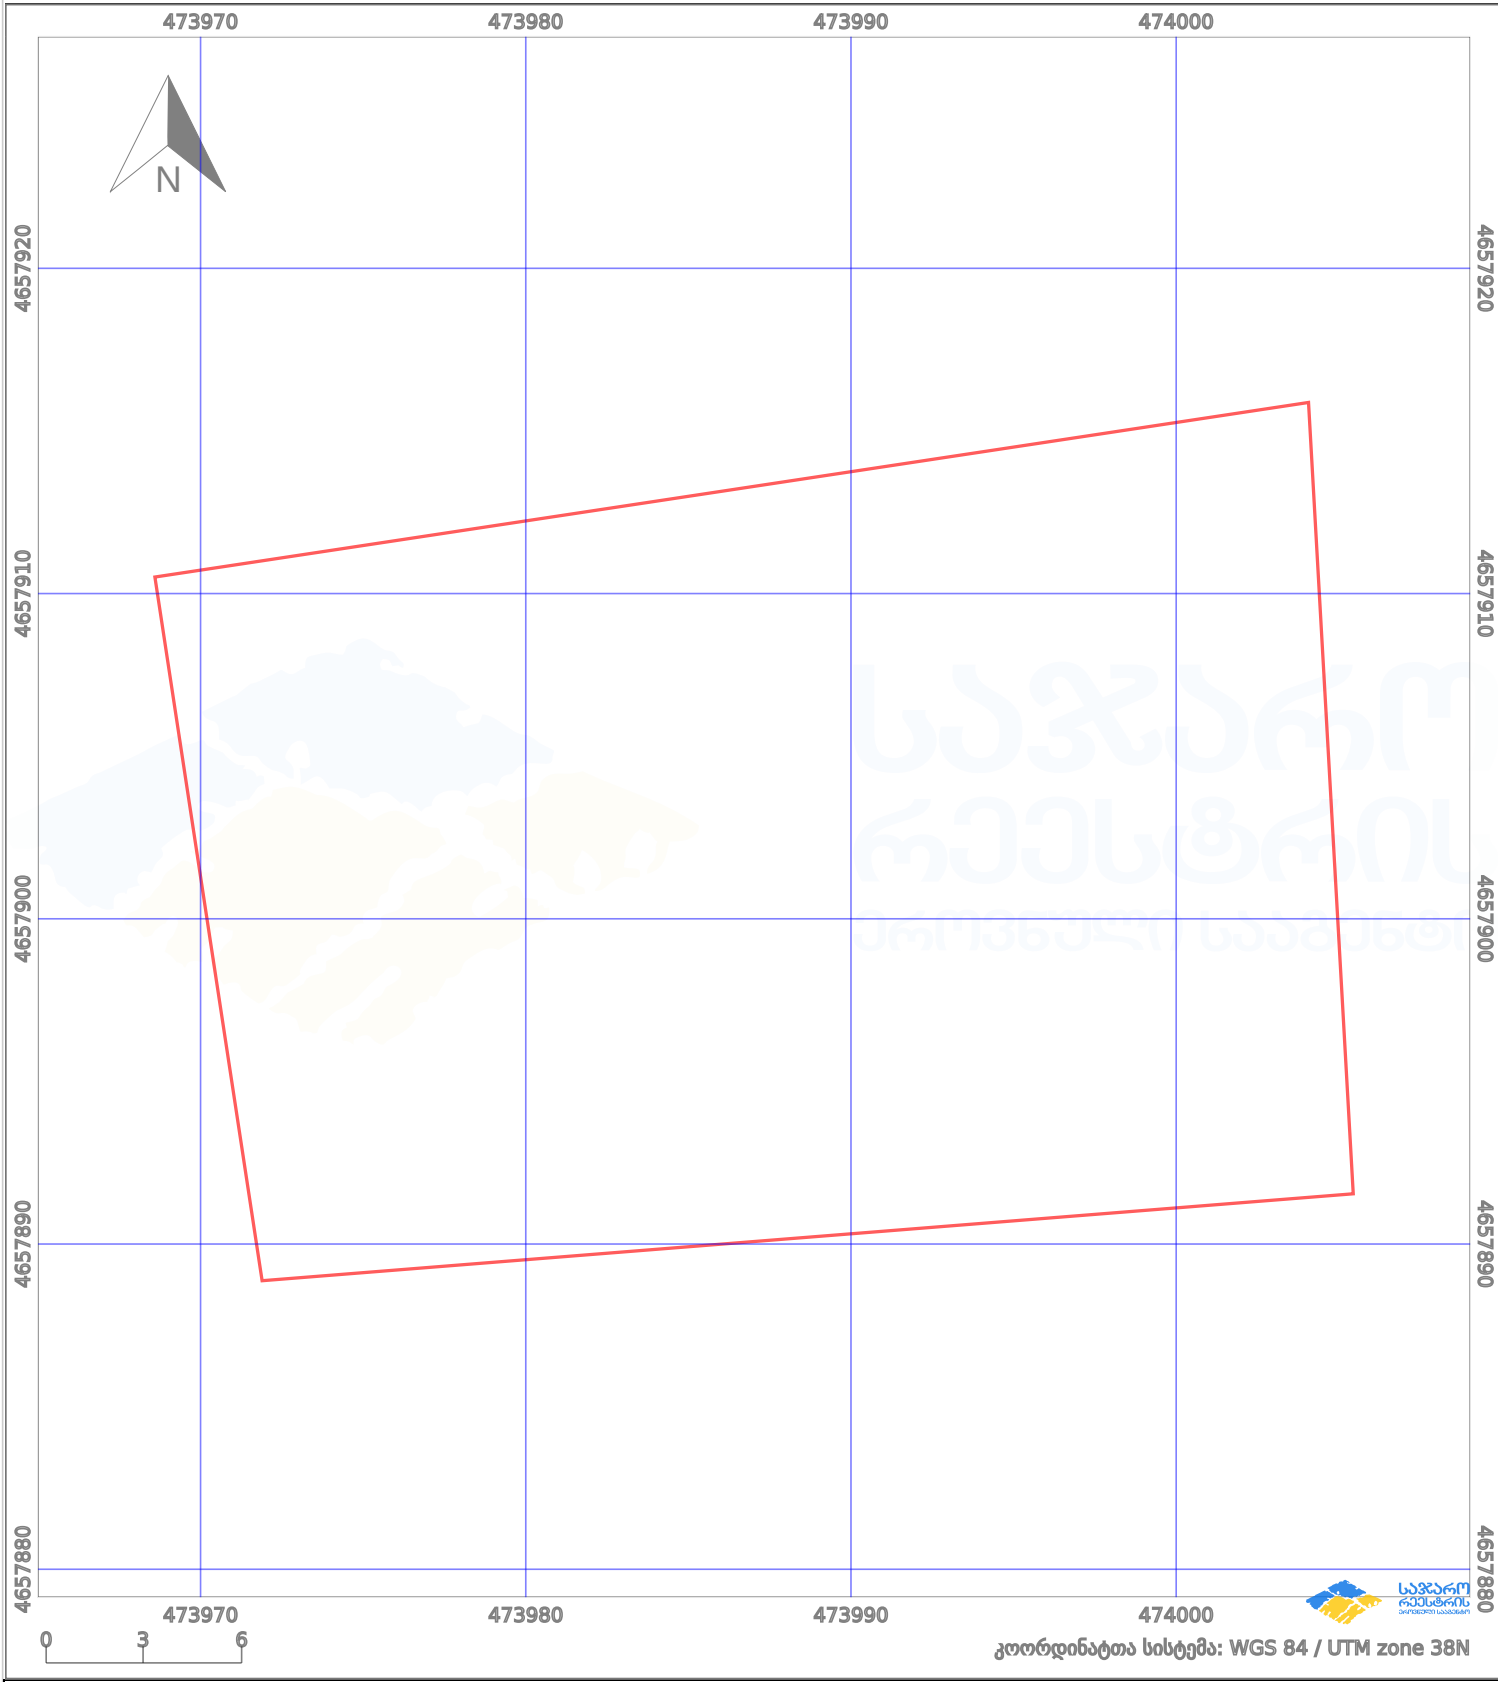

პირობითი აღნიშვნები:					
	ნაკვეთის საზღვარი		მშენებარე ნაგებობა		აშენებული ნაგებობა
	საზღვარი ნაგებობა		ტყის ფონდი		ქარსაფარი ზოლი
	საზღვარი ნაგებობა		ტყის ფონდი		ვალდებულება