



საკადასტრო გეგმა

საჯარო რეესტრის ეროვნული
სააგენტო

საკადასტრო კოდი: **26.01.53.208**

ნაკვეთის დანიშნულება:

სასოფლო-სამეურნეო


განცხადების ნომერი: **892018334435**

ფართობი:

400 კვ.მ (WGS 84 / UTM zone 38N)

მომზადების თარიღი: **28/06/2018**

400 კვ.მ (WGS 84 / UTM zone 37N)

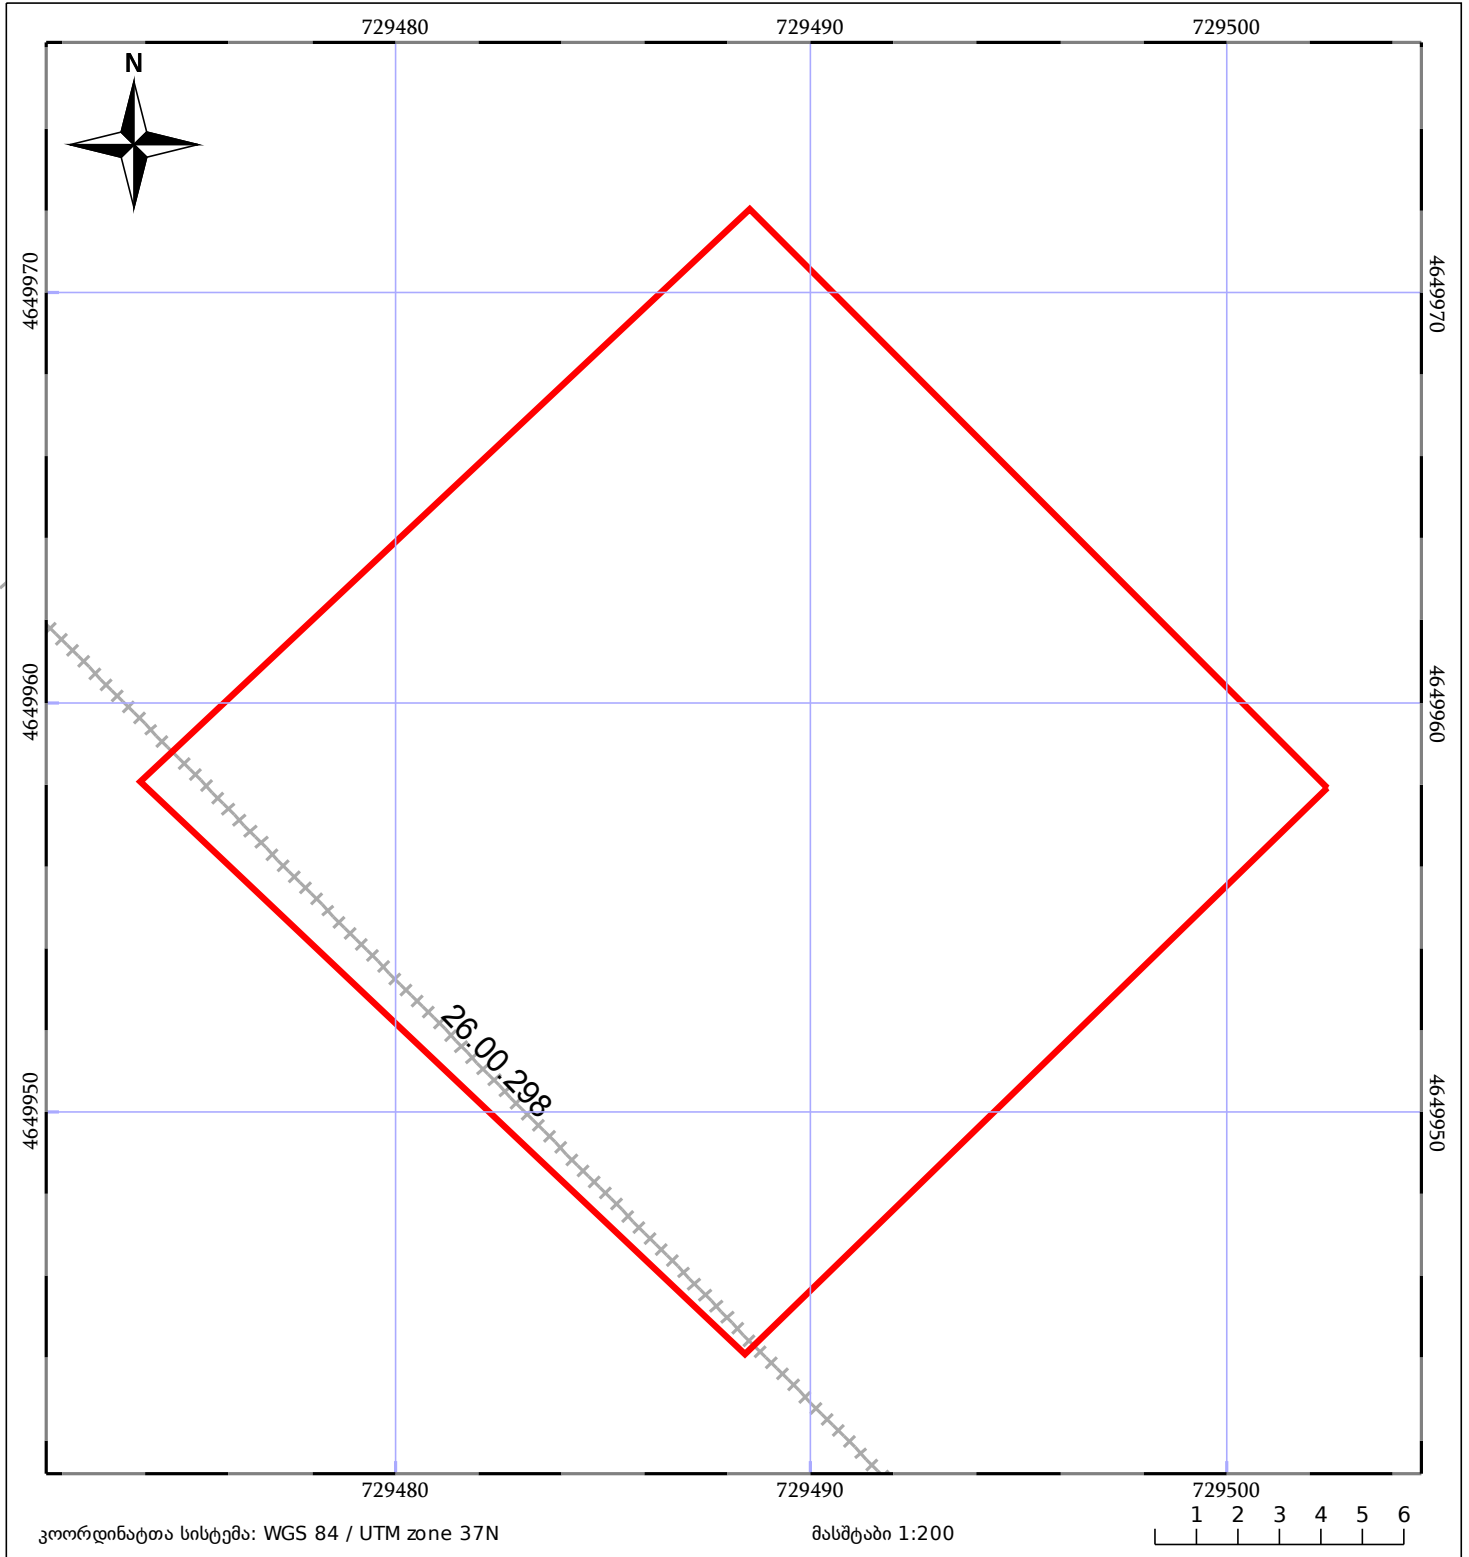

05/25 მშენებარე ნაგებობა	05/25 მენობა/ნაგებობა	ტყის ფონდი
ნაკვეთის საკადასტრო საზღვარი	საზომრივი ნაგებობა	ვალდებულება