



# საკადასტრო გეგმა

საქართველოს რეესტრის ეროვნული  
სააგენტო

საკადასტრო კოდი: **01.81.21.111.029**

ნაკვეთის დანიშნულება:


**სასოფლო-სამეურნეო**

განცხადების ნომერი: **882025813648**

ფართობი:

**251 კვ.მ (WGS 84 / UTM zone 38N)**

მომზადების თარიღი: **15/07/2025**

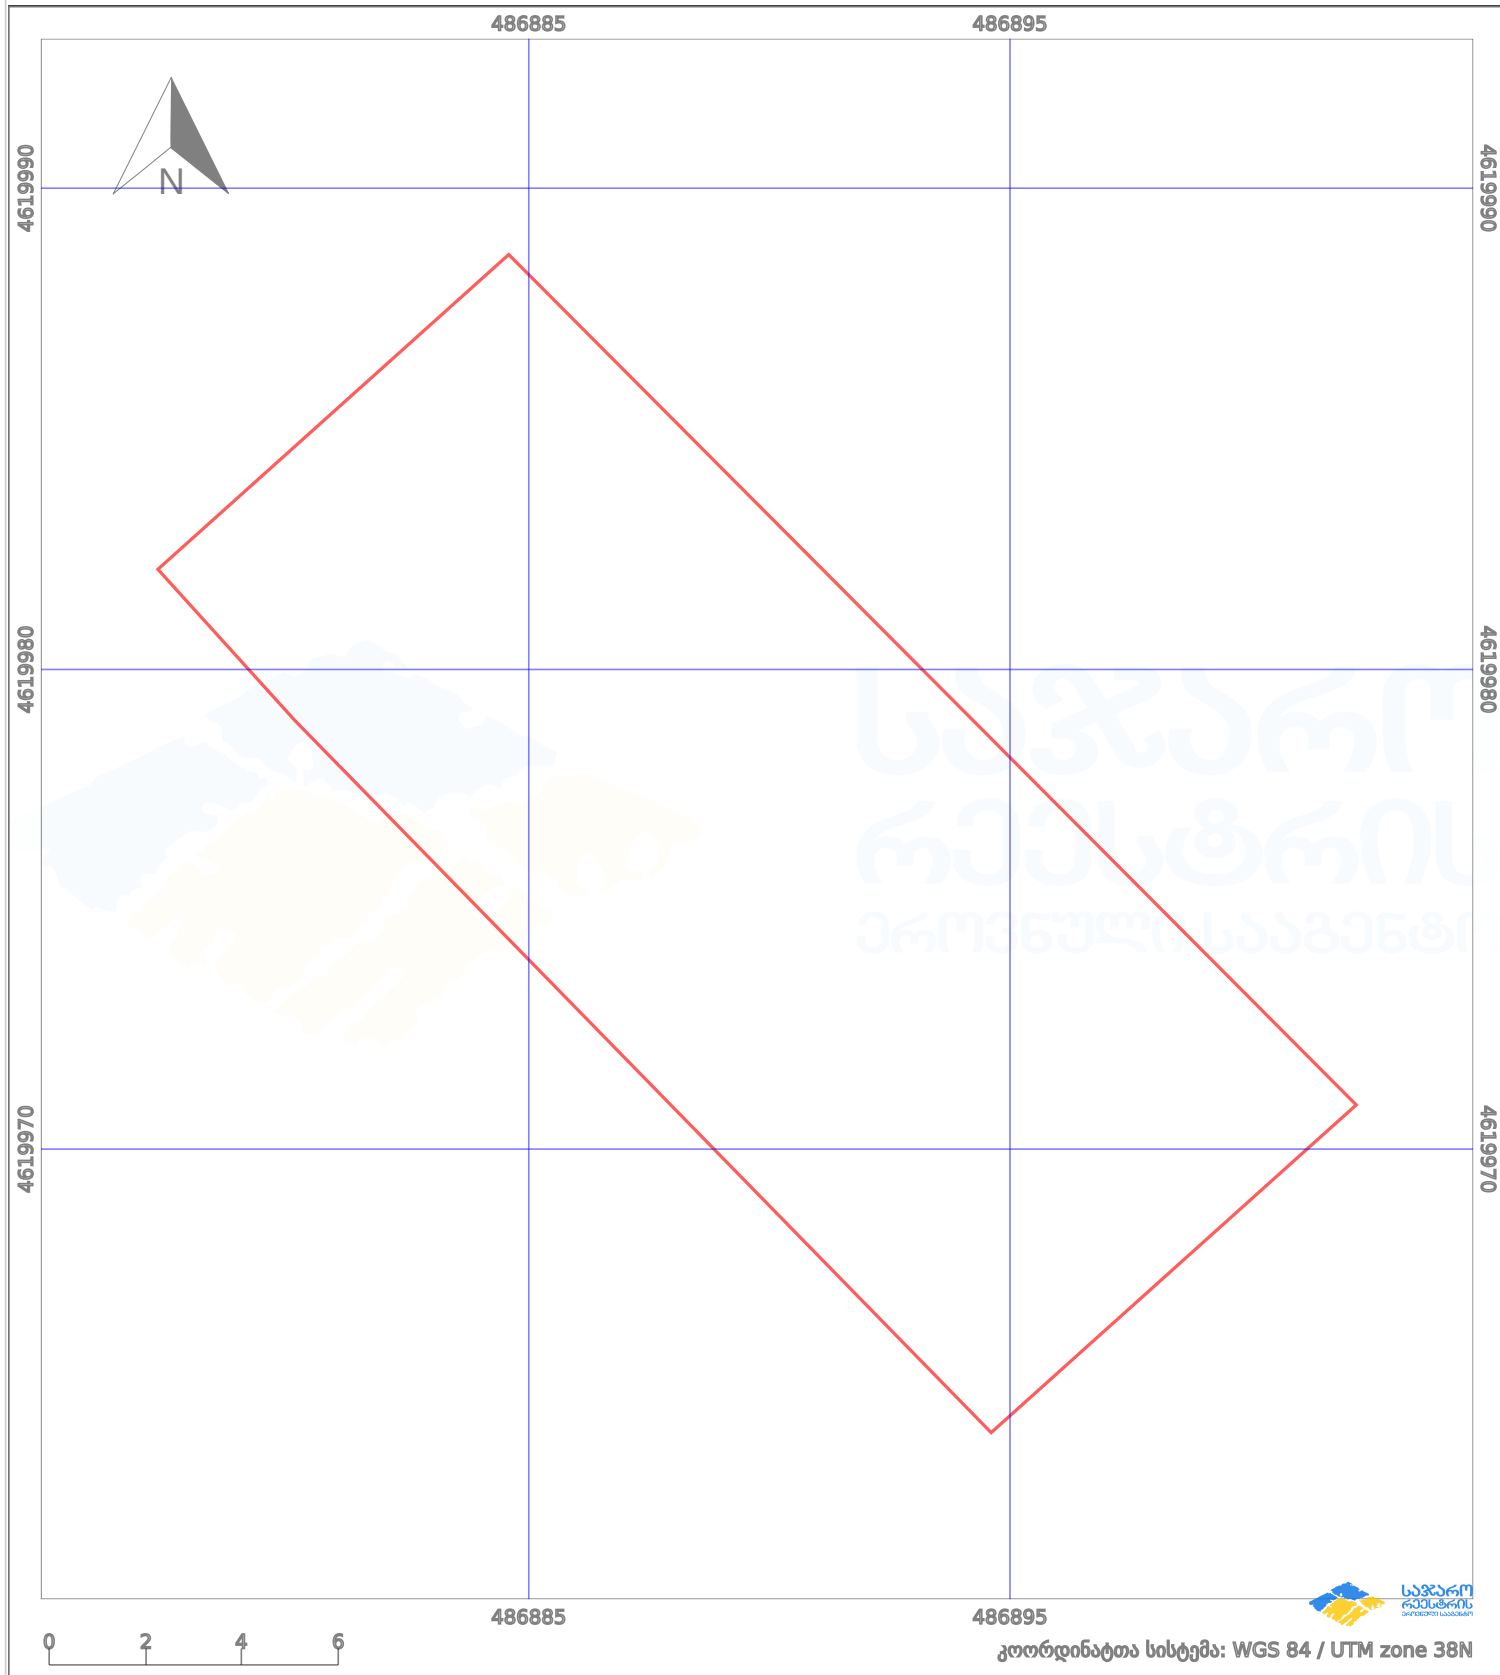

პირობითი აღნიშვნები:

- |  |                    |  |                    |  |                    |  |                     |
|--|--------------------|--|--------------------|--|--------------------|--|---------------------|
|  | ნაკვეთის საზღვარი  |  | მშენებარე ნაგებობა |  | აშენებული ნაგებობა |  | მინისქვეშა ნაგებობა |
|  | ხაზობრივი ნაგებობა |  | ტყის ფონდი         |  | ვალდებულება        |  | ქარსაფარი ბოლი      |