



საკადასტრო გეგმა

საჯარო რეესტრის ეროვნული
სააგენტო

საკადასტრო კოდი: **81.08.12.319**

განცხადების ნომერი: **892024250011**


მომზადების თარიღი: **09/09/2024**

ნაკვეთის დანიშნულება:

ფართობი:

არასასოფლო სამეურნეო

1413 კვ.მ (WGS 84 / UTM zone 38N)

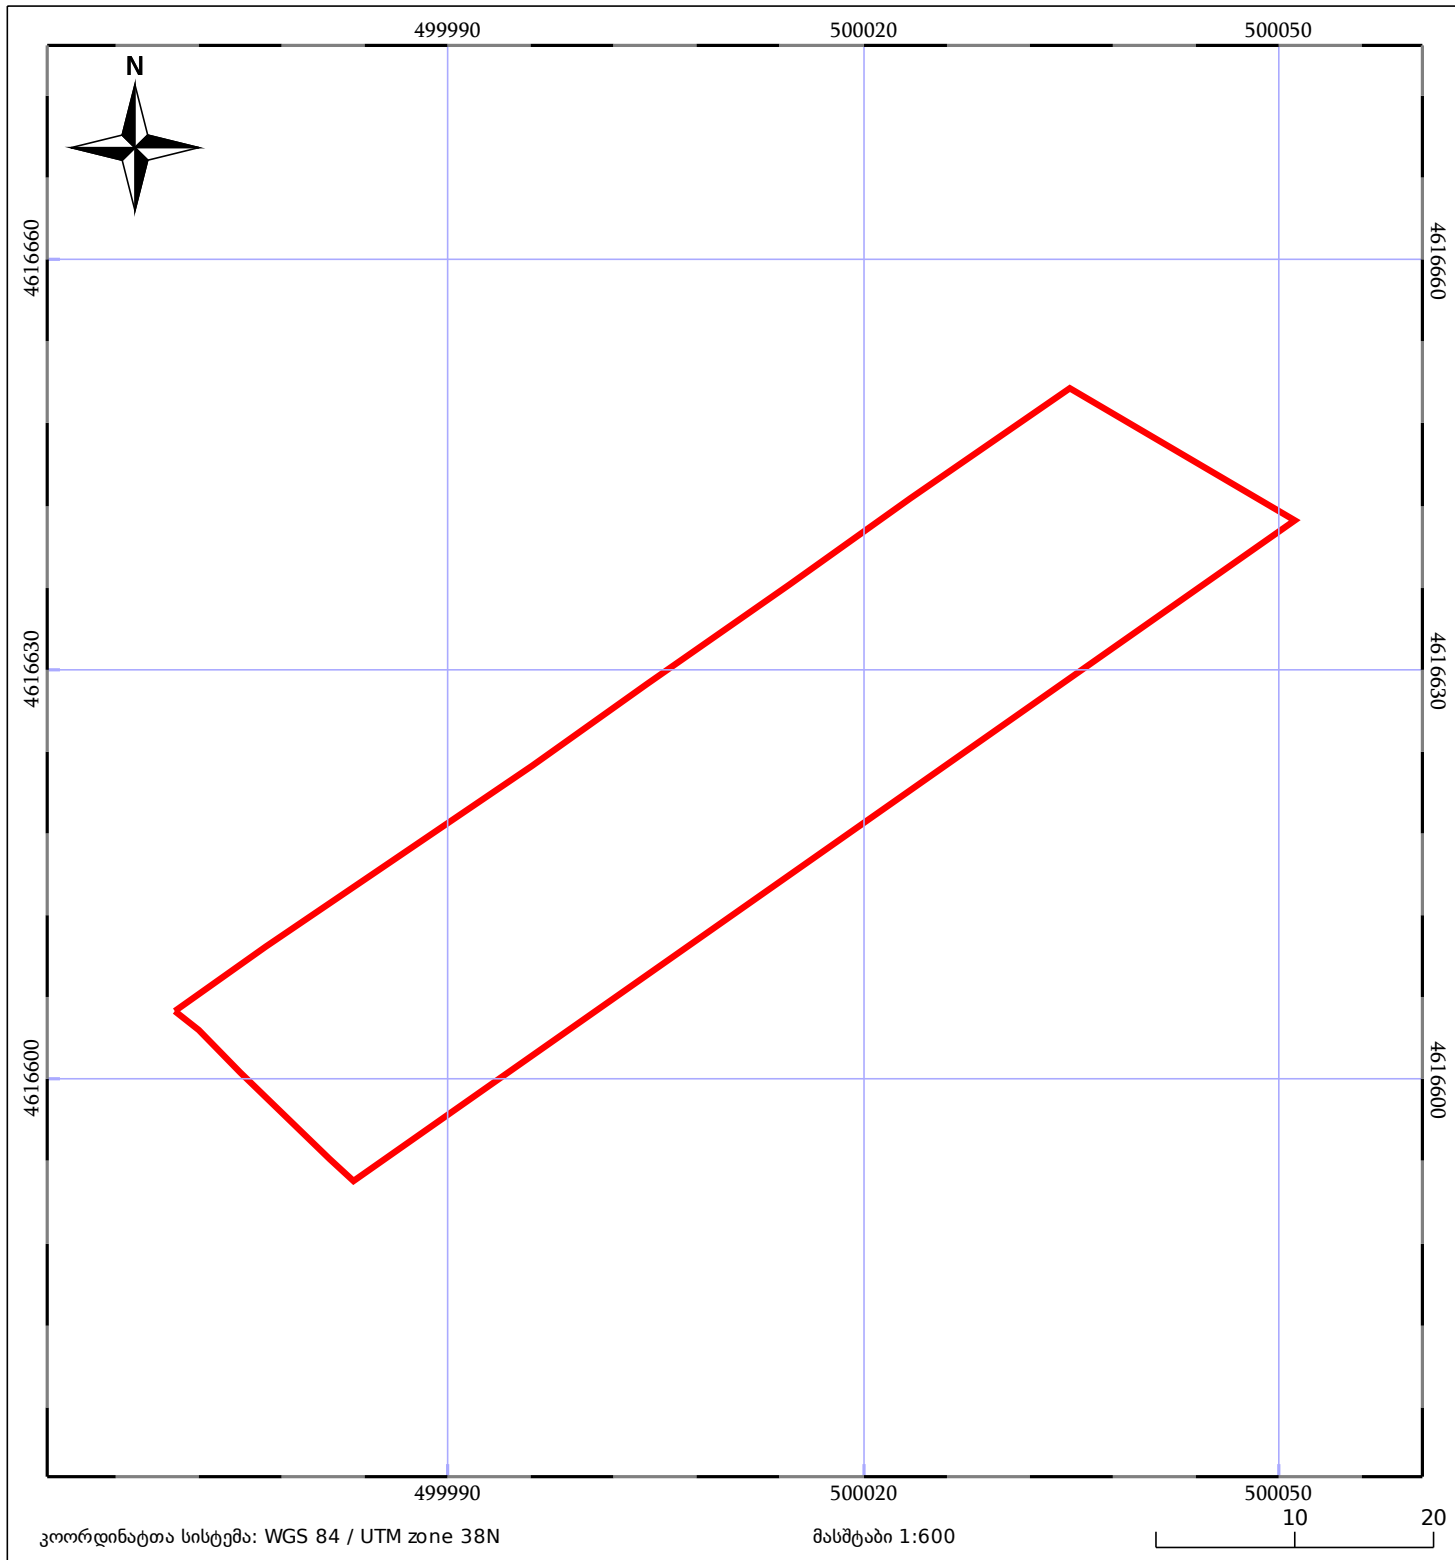

05/25 მშენებარე ნაგებობა	ნაკვეთის საკადასტრო საზღვარი	05/25 შენობა/ნაგებობა
საზოგადოებრივი ნაგებობა	ტყის ფონდი	ვალდებულება