



# საკადასტრო გეგმა

საჯარო რეესტრის ეროვნული  
სააგენტო

საკადასტრო კოდი: **72.27.04.010**

ნაკვეთის დანიშნულება:


სასოფლო-სამეურნეო

განცხადების ნომერი: **882025981343**

ფართობი:

**600 კვ.მ (WGS 84 / UTM zone 38N)**

მომზადების თარიღი: **04/09/2025**

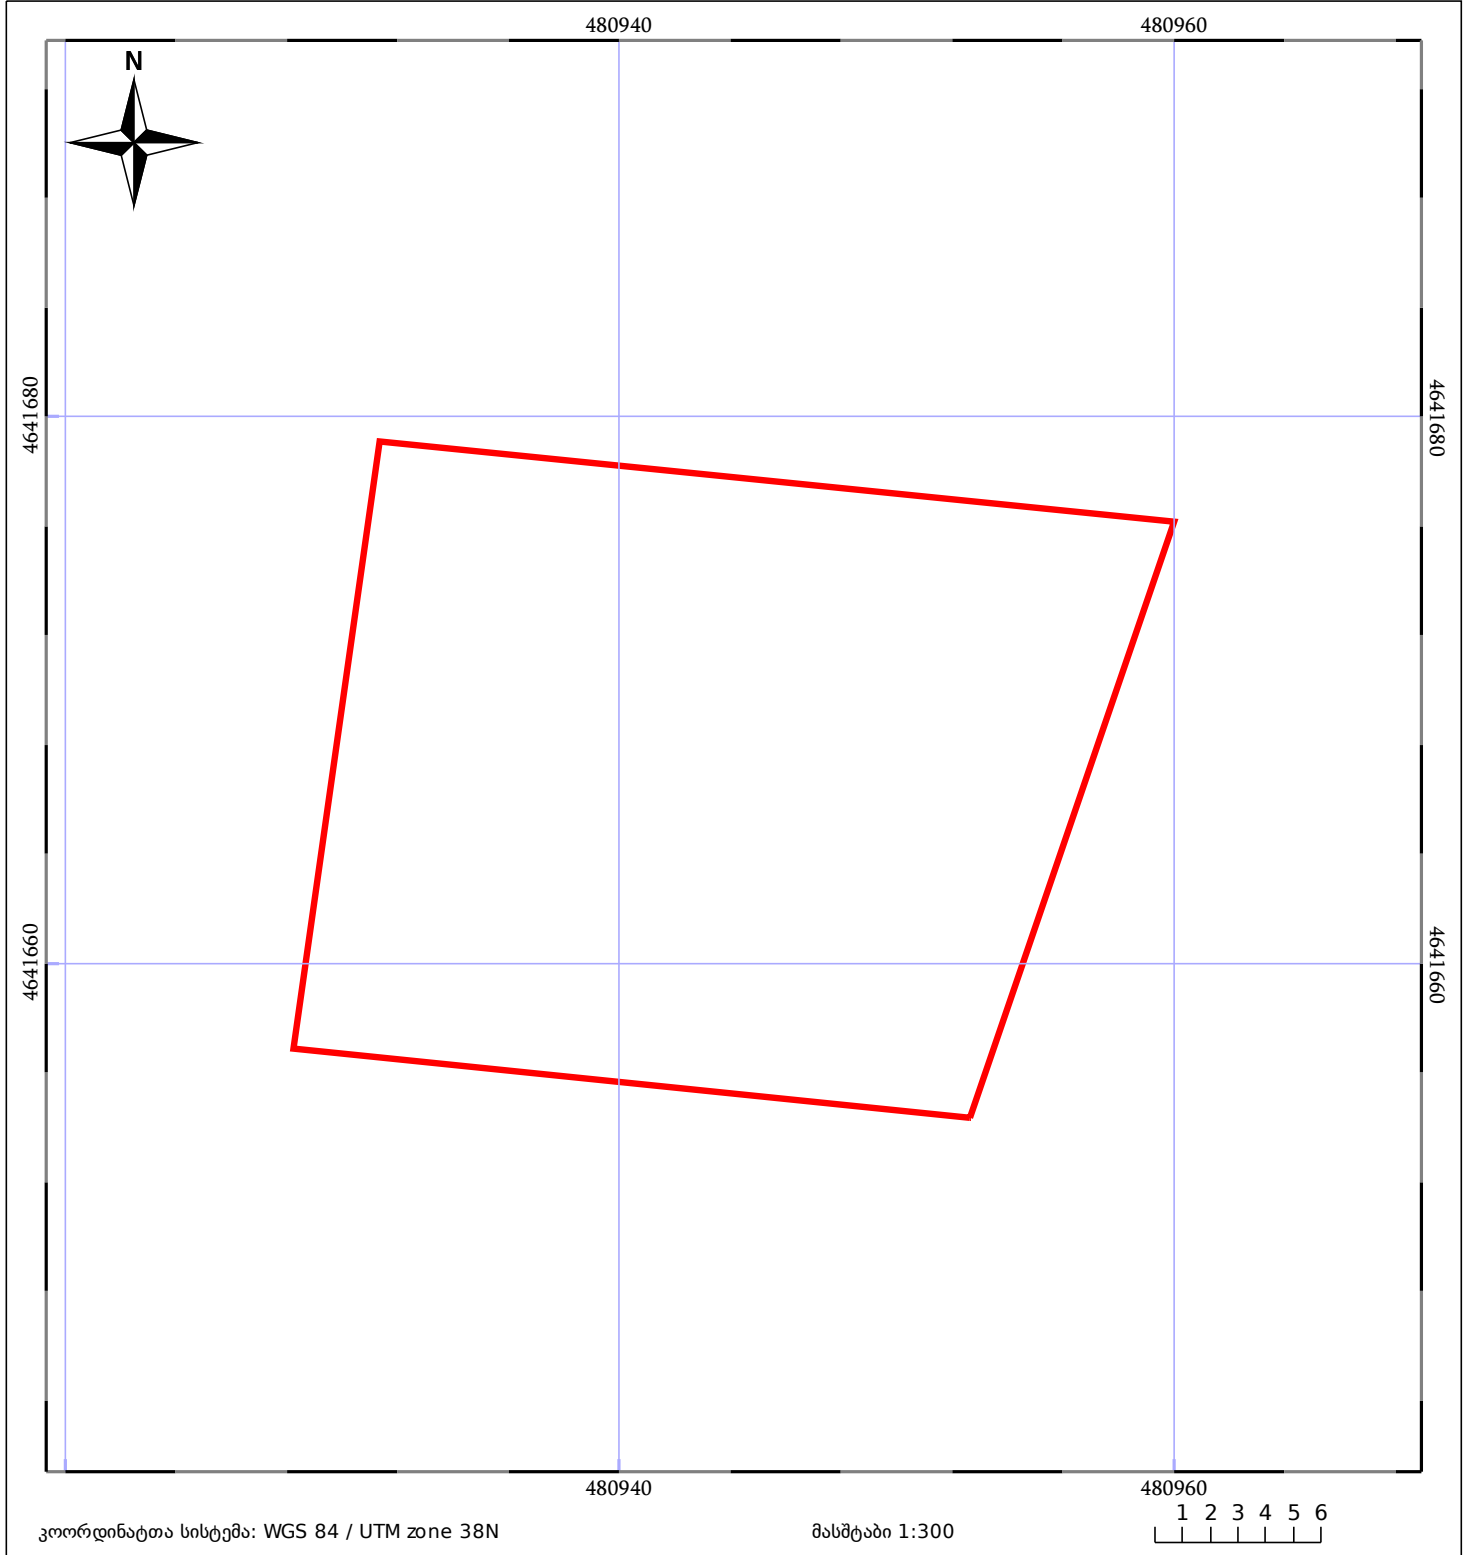

05/25 მშენებარე ნაკვეთობა	ნაკვეთის საკადასტრო საზღვარი	05/25 შენობა/ნაკვეთობა
საზღვრული ნაკვეთობა	ტყის ფონდი	ვალდებულება