


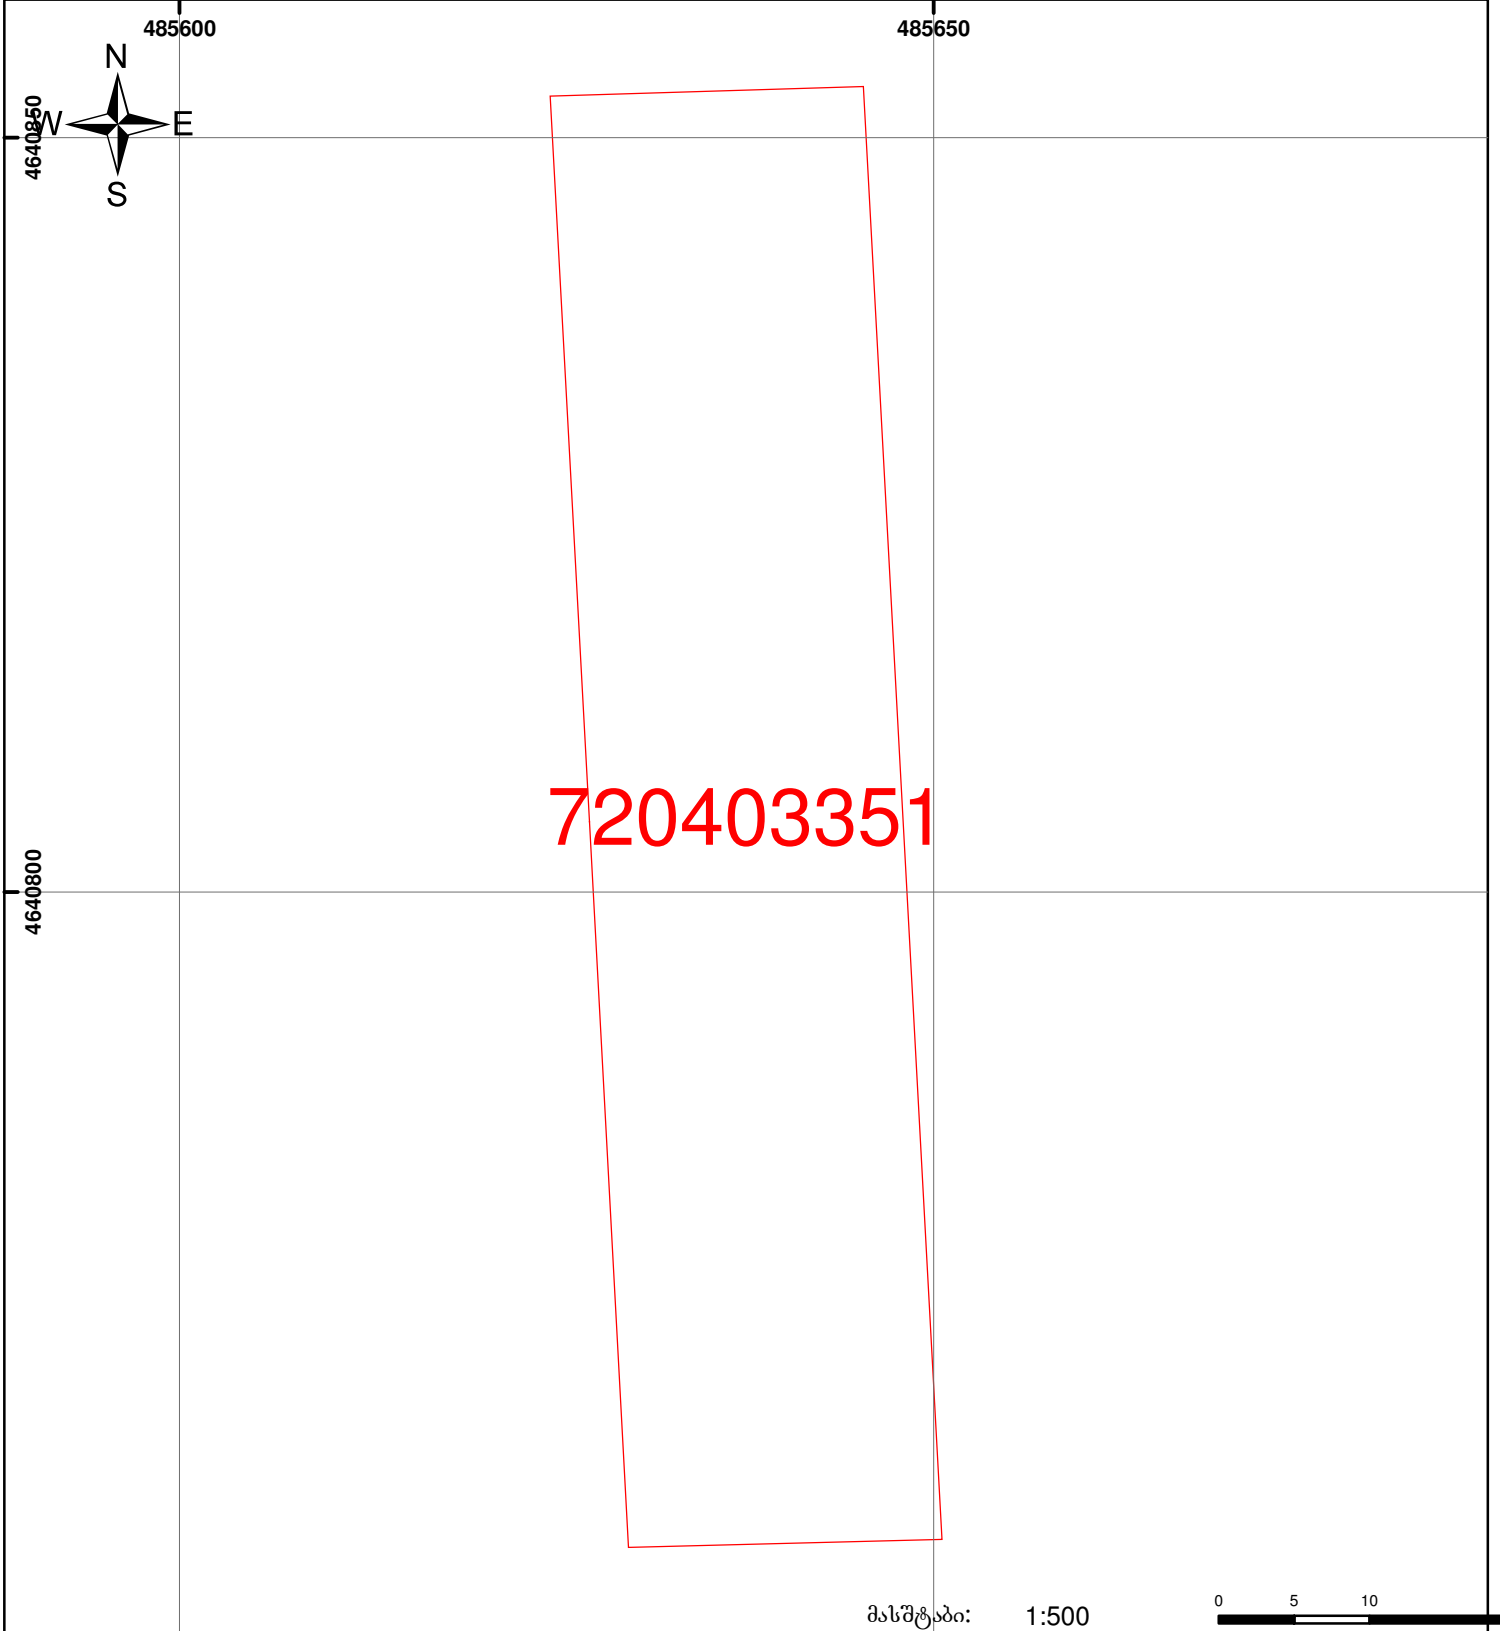

საჯარო რეგისტრის ეროვნული სააგენტოს
 მცხეთის სარეგისტრაციო სამსახური
 საკადასტრო გეგმა

მიწის ნაკვეთის საკადასტრო კოდი: 72 04 03 351
 განცხადების რეგისტრაციის ნომერი: 882009070239
 მიწის ნაკვეთის ფართობი: 2000 კვ. მ
 დანიშნულება: სასოფლო-სამეურნეო
 კატეგორია: სასენაკი
 მომზადების თარიღი: 13.03.09



	შენიშვნა-ნაგებობა, პირობითი ნომერი/სართულიანობა		ვაღდებულება		საზობრივი ნაგებობა
	მიწის ნაკვეთის საკადასტრო საზღვარი		მშენებარე ნაგებობა	 0 5 10 20 00:0 0:00 UTM (საერთაშორისო) სისტემის კოორდ.	