




ბლოკის გეგმა




საჯარო რეესტრის ეროვნული
სააგენტო

ბლოკის საკადასტრო კოდი: 51.29.52.018

მომზადების თარიღი: 13/12/2017

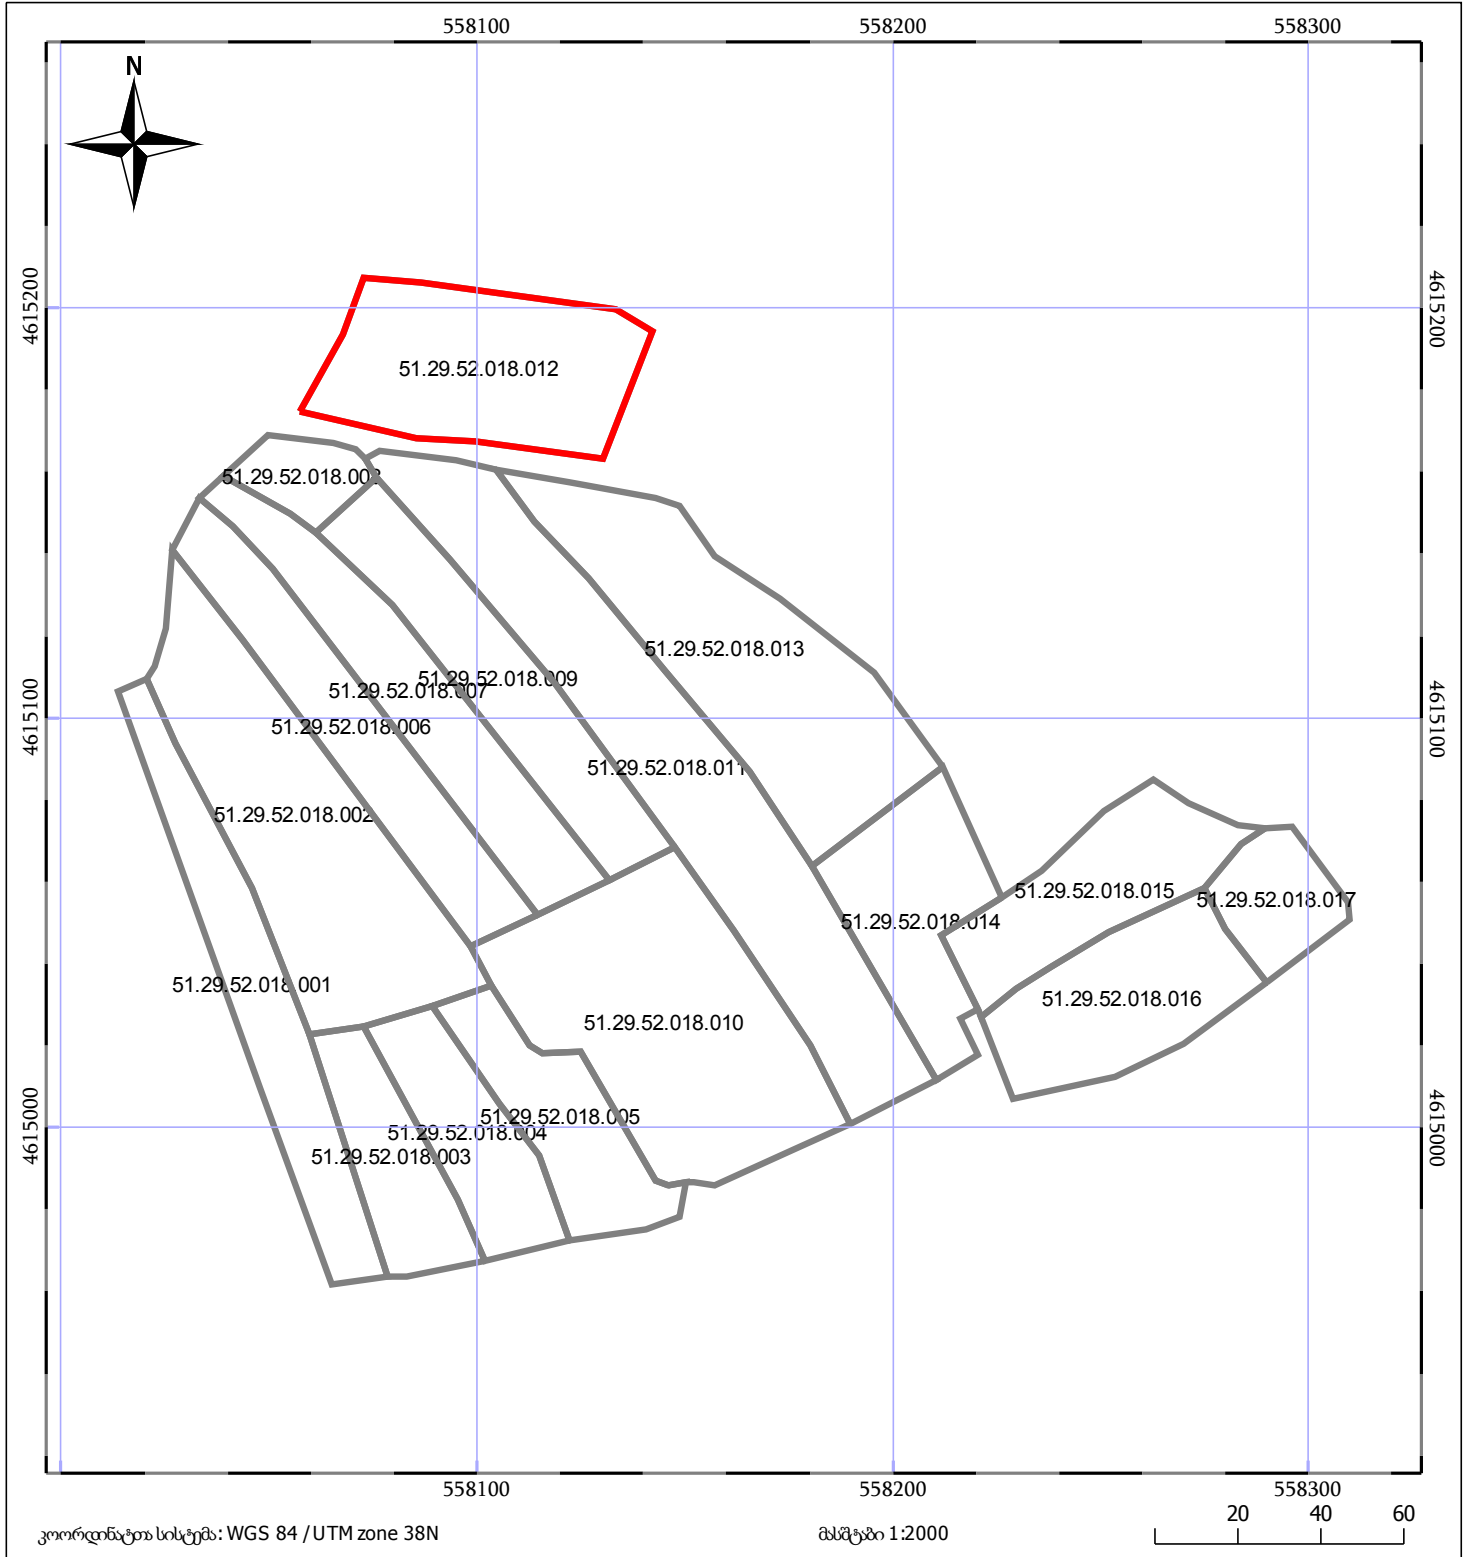განცხადების ნომერი: 892017166475

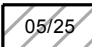

	ნაკვეთის საკადასტრო საზღვარი		ბლოკის საკადასტრო ფენა
	შენიშვნა/ნაგებობა		