


მიწის ნაკვეთის საკადასტრო კოდი: 222213325
 ბანცხალების რეგისტრაციის ნომერი: 882020047318
 მიწის ნაკვეთის ფართობი: 1751 კვ.მ.
 მიწისალების თარიღი: 09.08.21

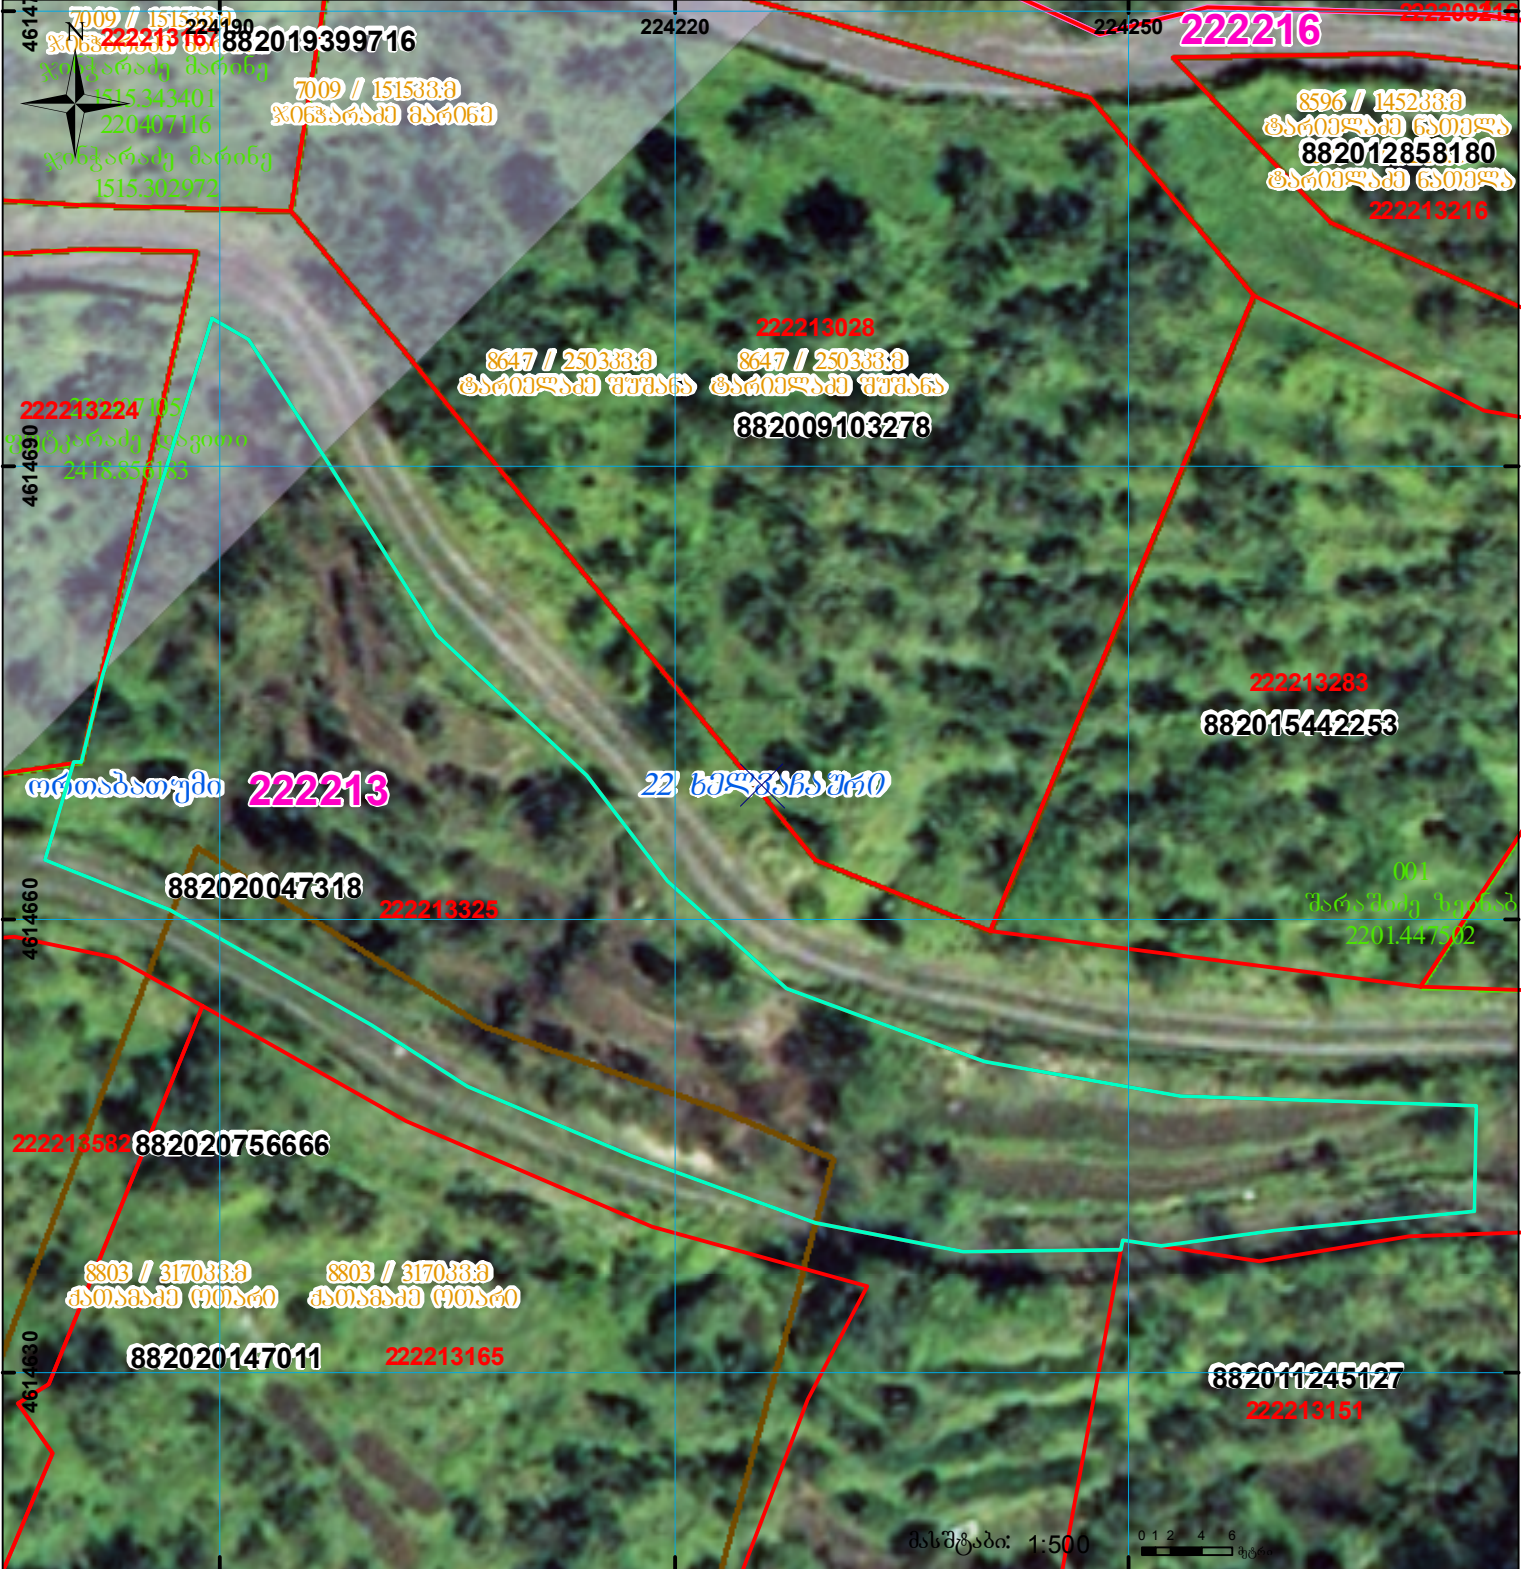

	შენიშნული ნაკვეთი, პირობითი ნომერით/სართულიანობა		კალდებულება		სარეგისტრაციო წარმოდგენილი ნაკვეთი
	მიწის ნაკვეთის საკადასტრო საზღვარი		შუენებარე ნაკვეთი		საზოგადოებრივი ნაკვეთი

UTM (საერთაშორისო) სისტემის კოორდ.