

საკადასტრო გეგმა მასშტაბი: 1:500

მიწის ნაკვეთი:

სარემონტაციო №

საკადასტრო №

1 ბონა 10 სკეტორი 6 კვარტალი 14/1
თბილისი საბურთალო რაიონი

მისამართი:


დიდ დილოში, გიორგი ბრწყინვალესა და ფარნავაზის ქუჩების გადაკვეთაზე

ფართობი: 1200 კვ.მ.

თარიღი: 29.12.2006წ.

სამართლებრივი თუ სტატისტიკური საფუძველი რემონტის პროექტი საკადასტრო თბილისის სარემონტაციო სამსახური

ბეჭედი

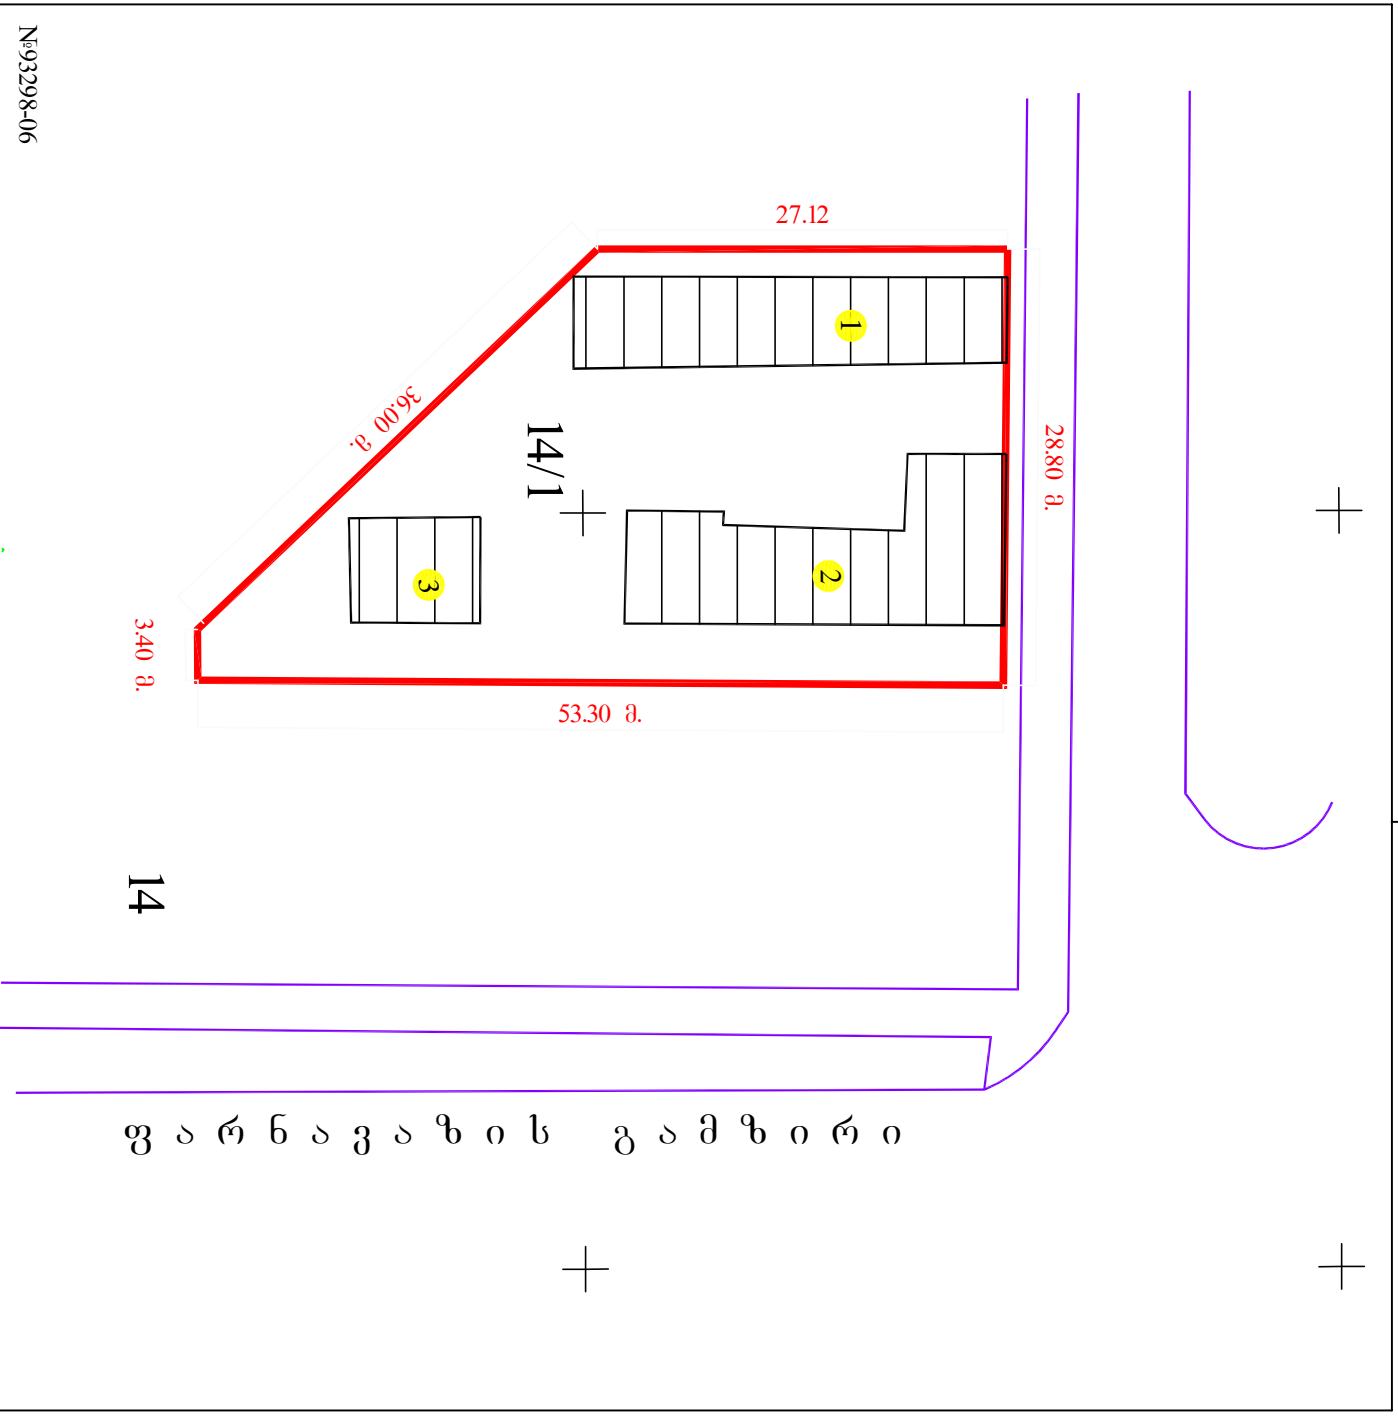

№93298-06

- მიწის ნაკვეთის საკადასტრო საზღვარი
- შენობის ნიშანი
- არასახსოვრებელი შენობა
- სახსოვრებელი შენობა
- უფლებების დამატარებელი საბუთის ვარსკვლავი არსებული შენობა-ნაგებობა
- შენობის ნიშანი
- შენობის მუხებზე ნიშნები
- სატრანსპორტაციო ჯიხურები და კლექტორი ქვესაღებები
- სერვისი
- ბორდორი
- რკინიგზა
- გადაძვები ხაზი
- საკეთილმოწყობის ობიექტი