
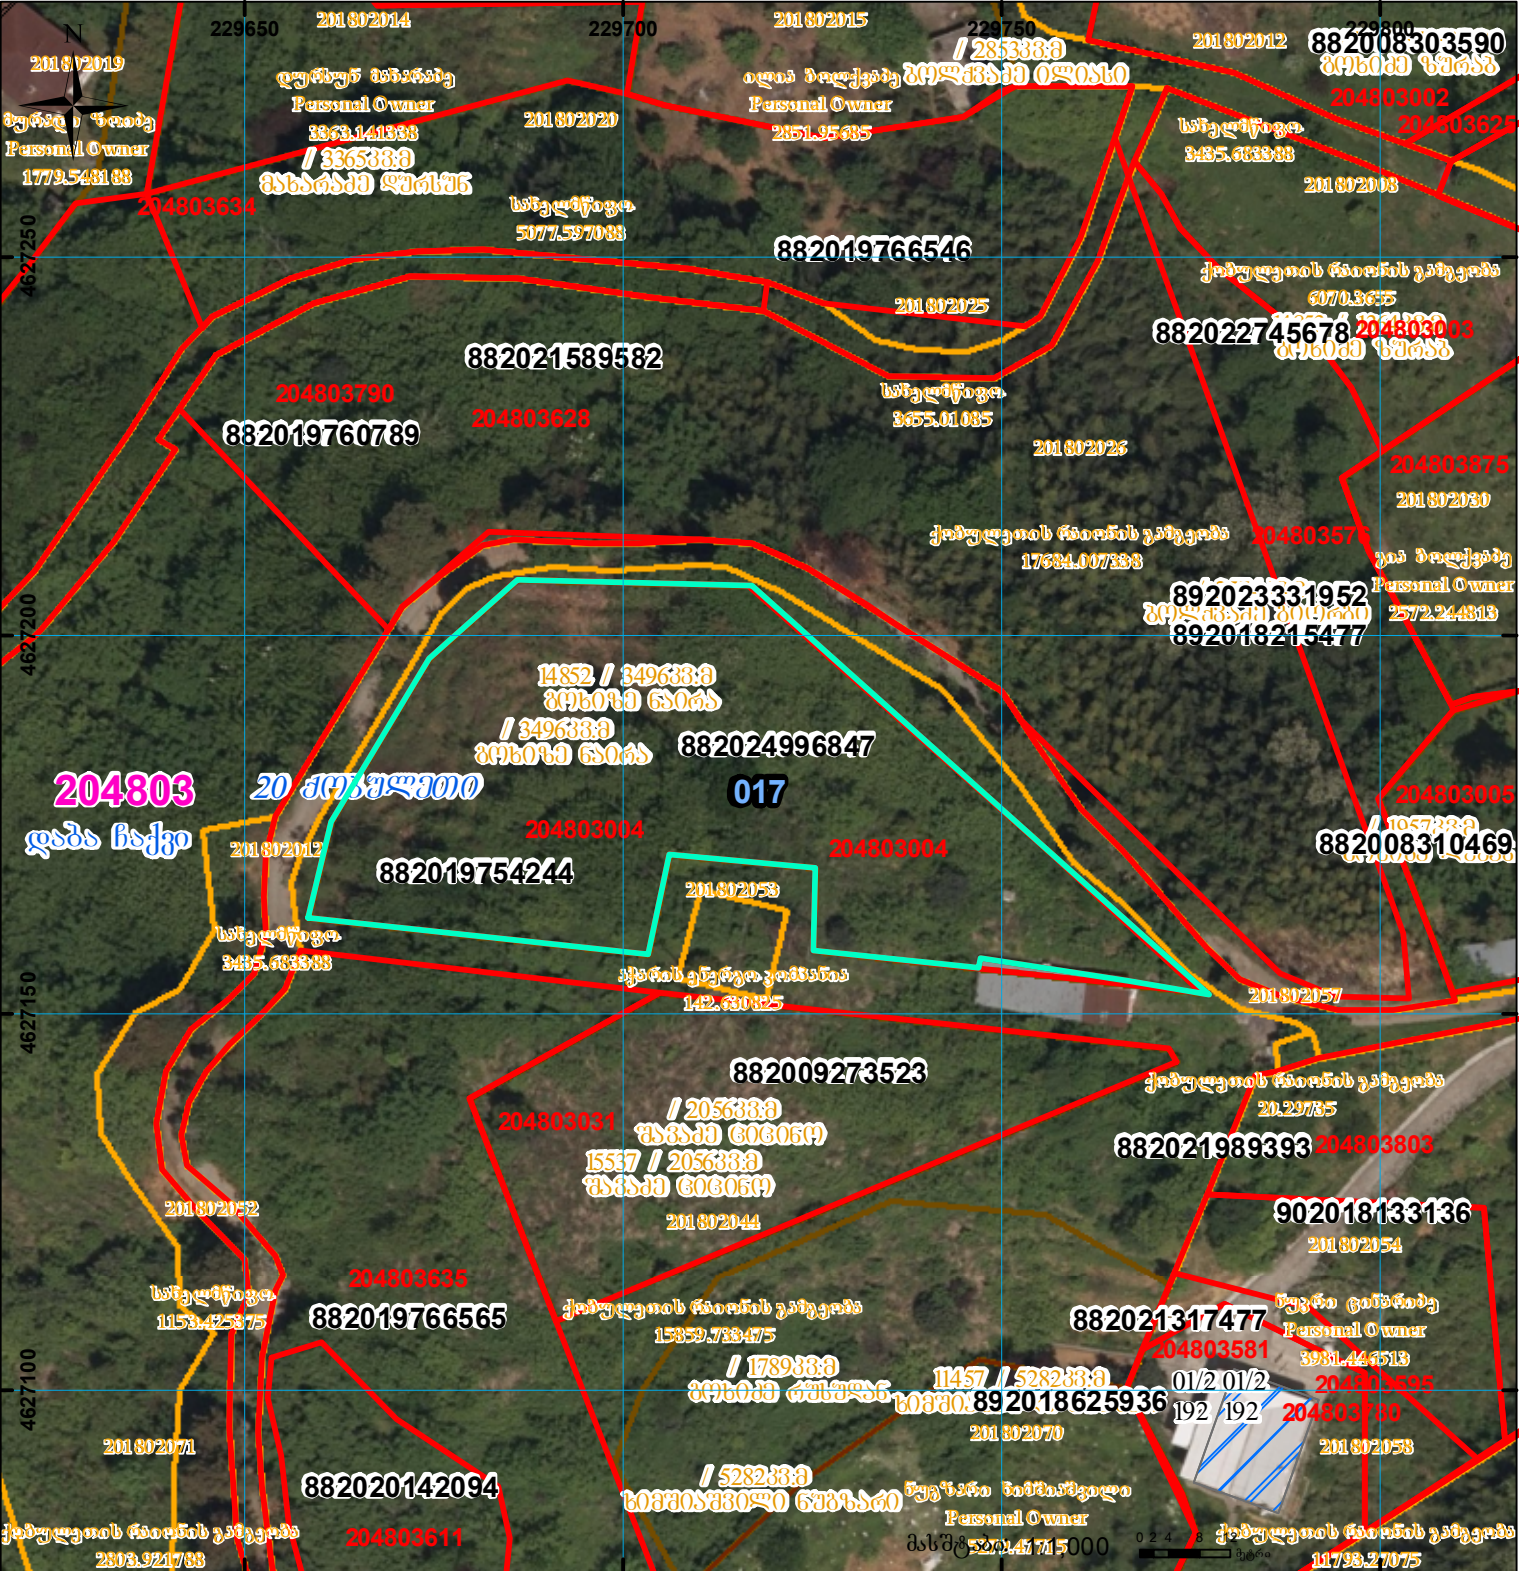



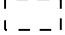
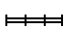


საკუთრების უფლების მოწმობით რეგისტრირებული ნაკვეთის ადგილმდებარეობა იცვლება 1/3-ზე ნაკლებად

მიწის ნაკვეთის საკადასტრო კოდი: 204803004
 განცხადების რეგისტრაციის ნომერი: 882024996847
 მიწის ნაკვეთის ფართობი: 3496 კვ.მ.
 დანიშნულება: 05.07.24
 მომხადების თარიღი: 05.07.24

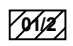

	შენიშნული ნაკვეთი, პირობითი ნომერი/სართულიანობა		კალდებულება		სარეგისტრაციოდ წარმოდგენილი ნაკვეთი
	მიწის ნაკვეთის საკადასტრო საზღვარი		შენიშნული ნაკვეთი		საზობრივი ნაკვეთი

UTM (საერთაშორისო) სისტემის კოორდ.