



საჯარო რეგისტრის  
ეროვნული სააგენტო


საქართველოს იუსტიციის სამინისტრო  
საჯარო რეგისტრის ეროვნული სააგენტო

საკადასტრო გეგმა

მიწის ნაკვეთის საკადასტრო კოდი: 72 16 15 334  
ბანცხალების რეგისტრაციის ნომერი: 882011394551

მიწის ნაკვეთის ფართობი: 800 კვ.მ.  
ღანიშნულება: სასოფლო-სამეურნეო

კატეგორია:  
მომზადების თარიღი: 25.08.11

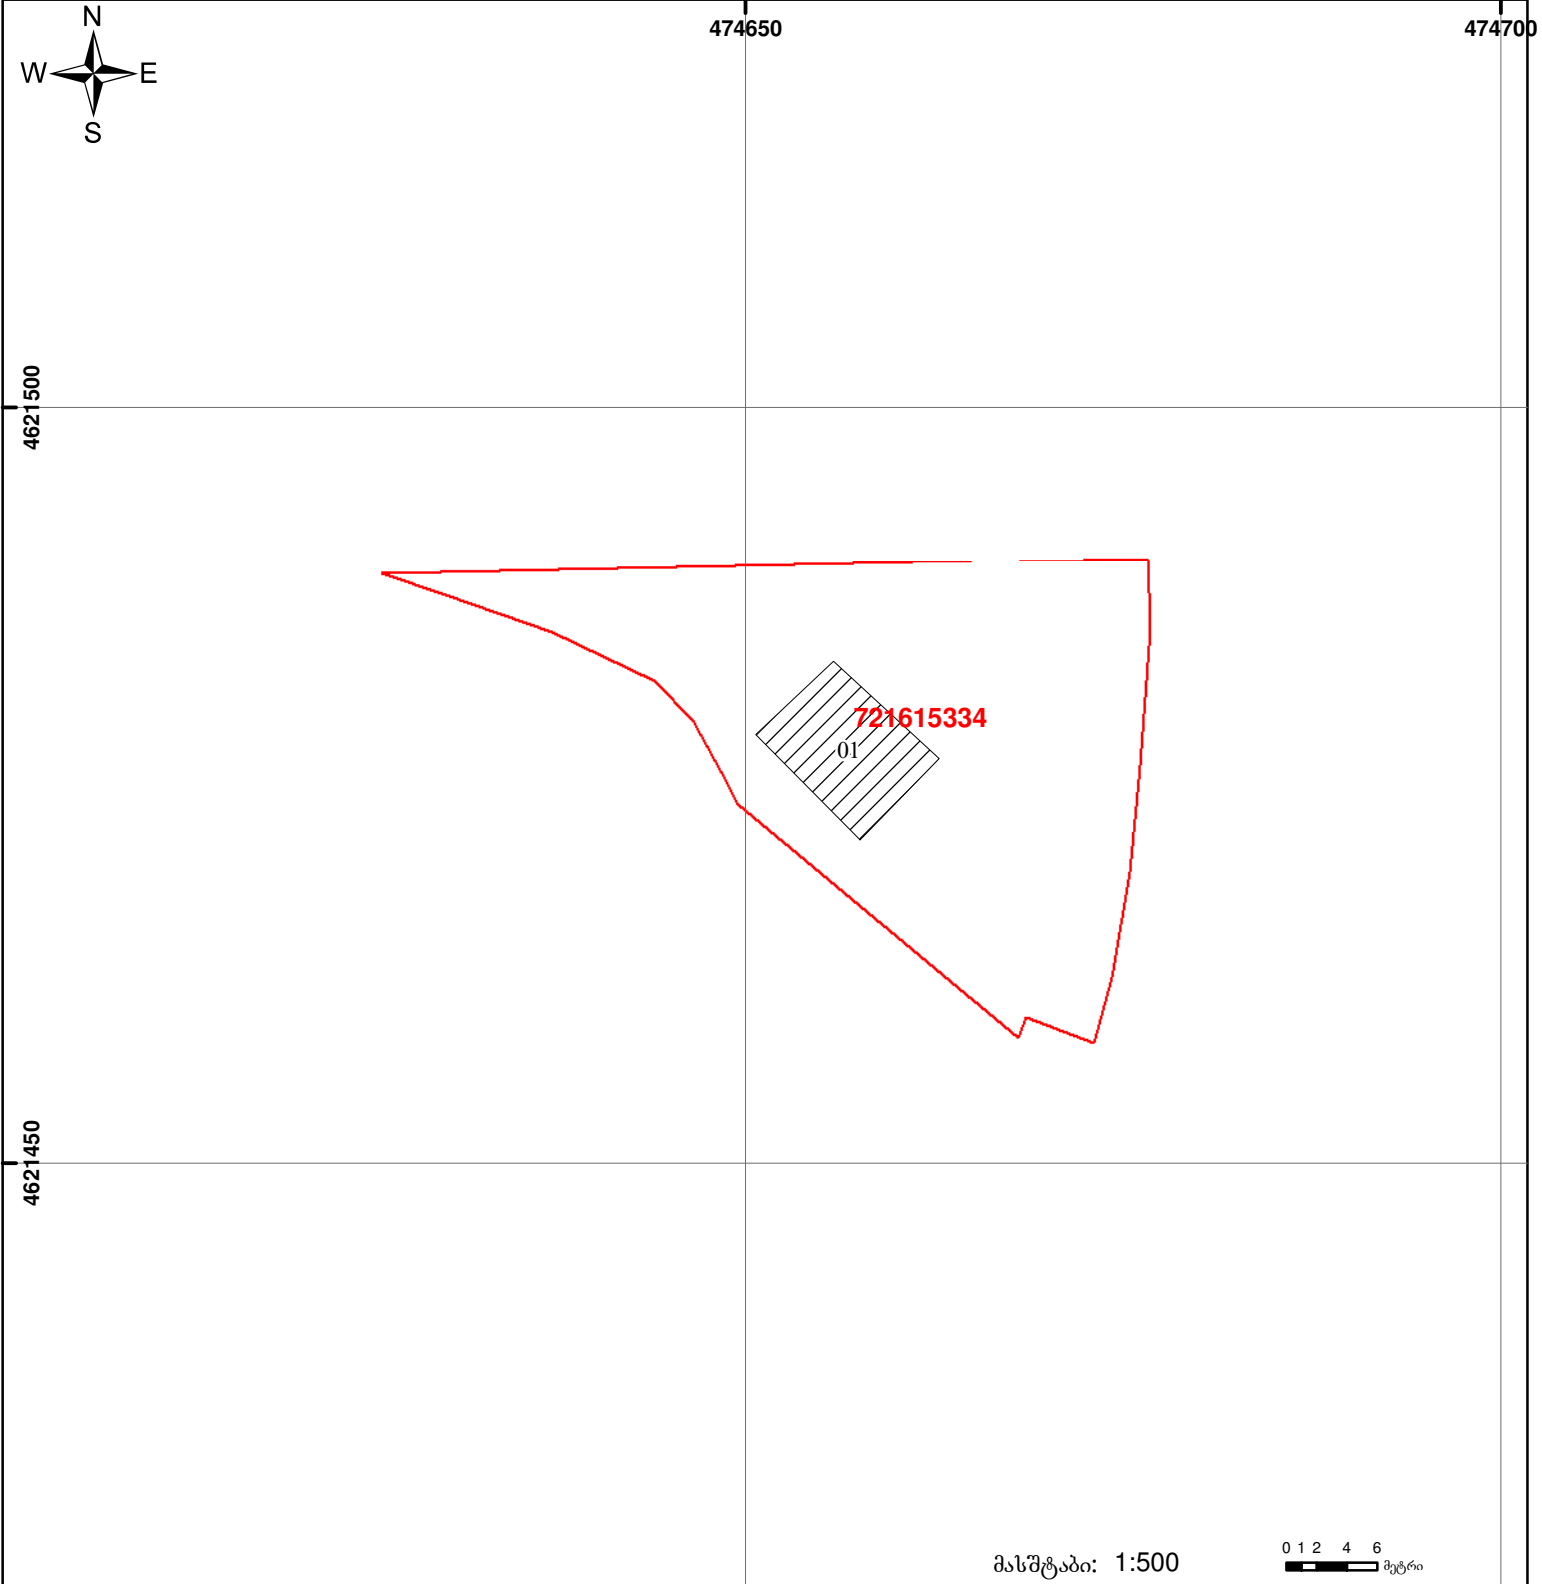

მასშტაბი: 1:500 0 1 2 4 6 მეტრი

	შენიშნულ-ნაგებობა, პირობითი ნომერი/სართულიანობა		ვალდებულება		საზობრივი ნაგებობა
	მიწის ნაკვეთის საკადასტრო საზღვარი		მშენებარე ნაგებობა		

