


მიწის ნაკვეთის საკადასტრო კოდი: 282421428
 ბანცხალების რეგისტრაციის ნომერი: 882025016874
 მიწის ნაკვეთის ფართობი: 132 კვ.მ.
 დანიშნულება:
 მომზადების თარიღი: 15.01.25

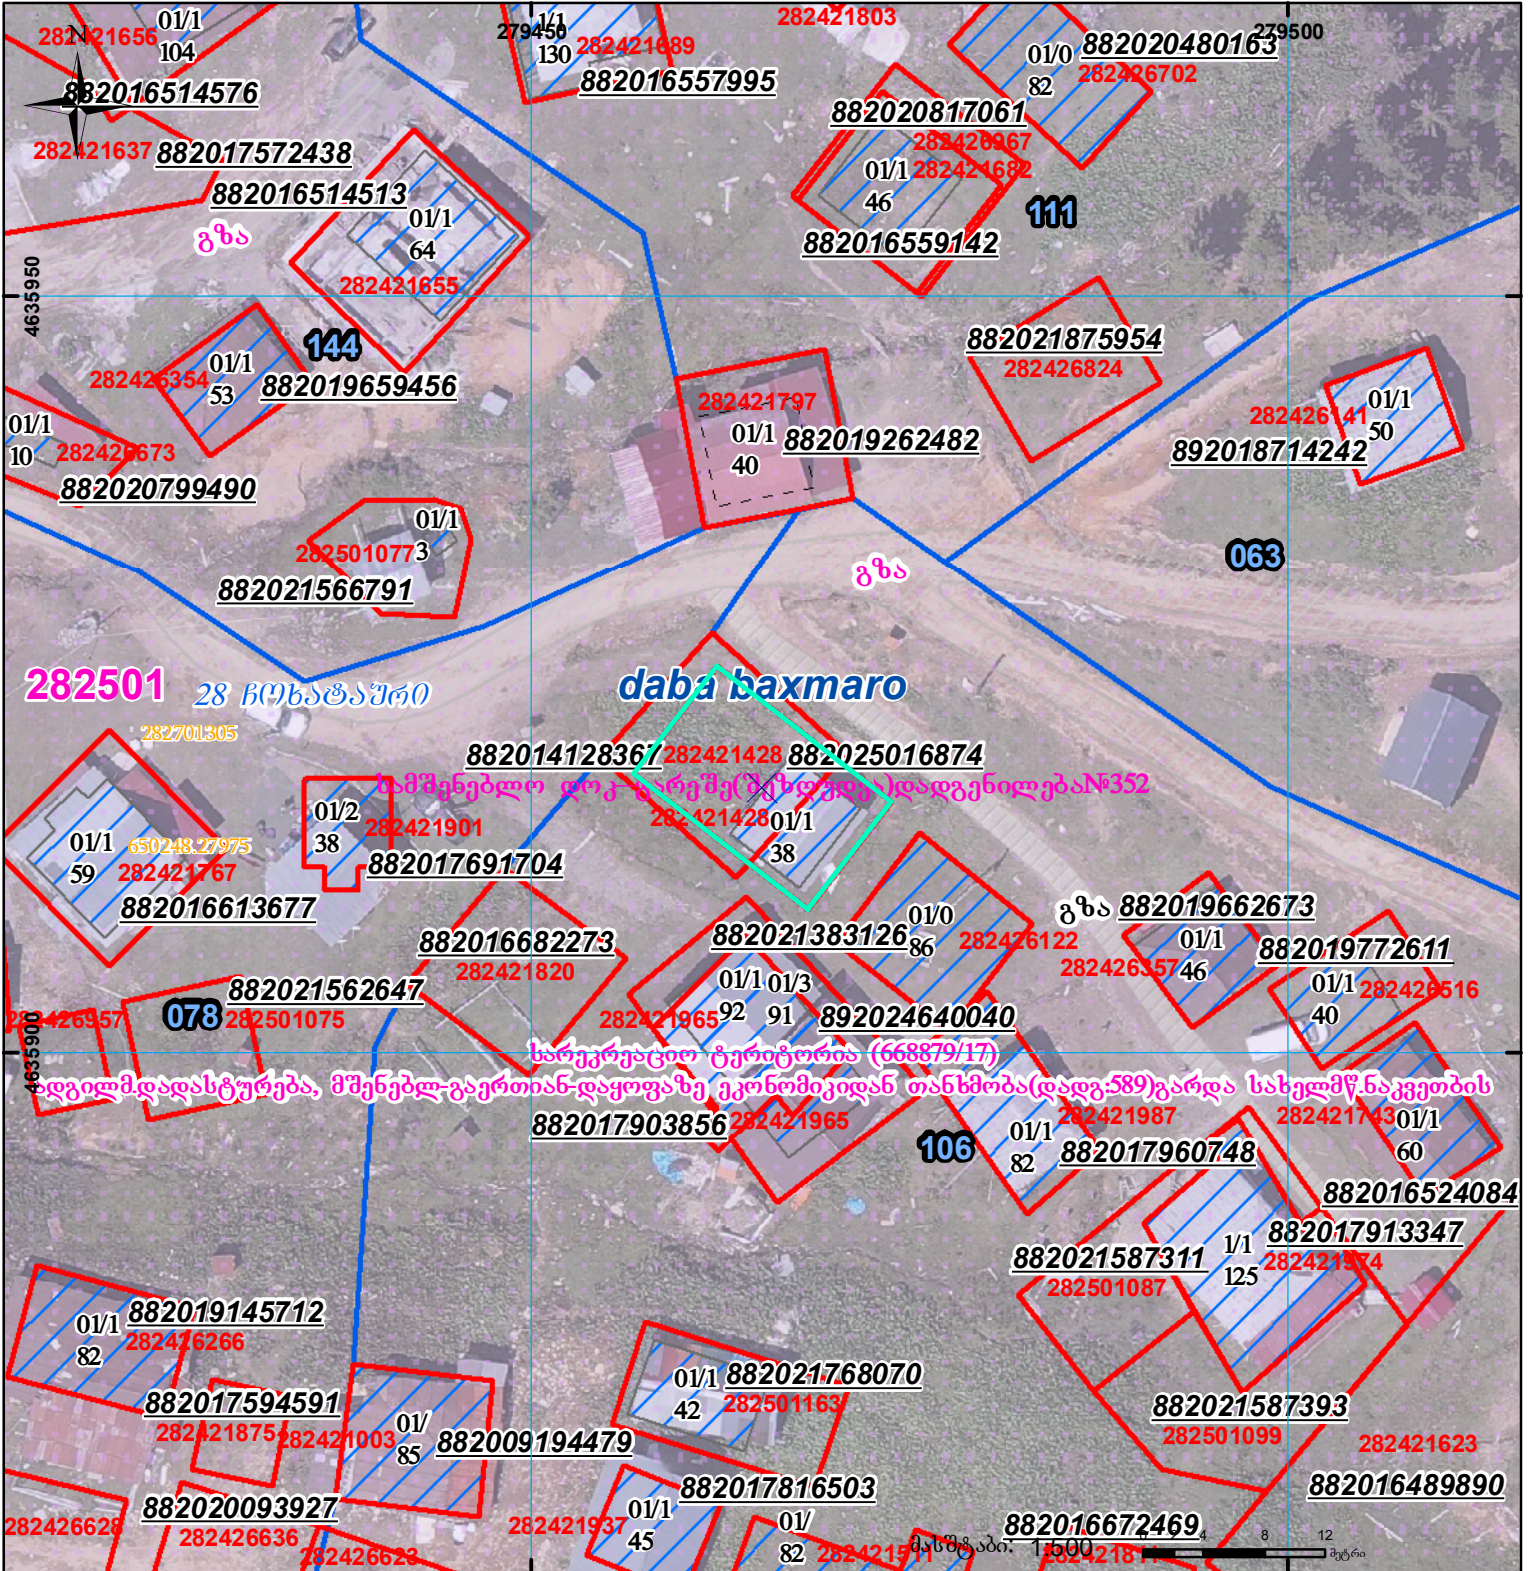

შენობა-ნაგებობა, პირობითი ნომერი/სართულიანობა	ვალდებულება	სარეგისტრაციოდ წარმოდგენილი ნაკვეთი
მიწის ნაკვეთის საკადასტრო საზღვარი	მშენებარე ნაგებობა	საზოგადოებრივი ნაგებობა

UTM (საერთაშორისო) სისტემის კოორდ.