



საკადასტრო გეგმა

საქართველოს რეესტრის ეროვნული
სააგენტო

საკადასტრო კოდი:

57.07.66.595

ნაკვეთის დანიშნულება:

სასოფლო-სამეურნეო(სახნავი)

განცხადების ნომერი:


882021740711

ფართობი:

46798 კვ.მ (WGS 84 / UTM zone 38N)

მომზადების თარიღი:

06/09/2021

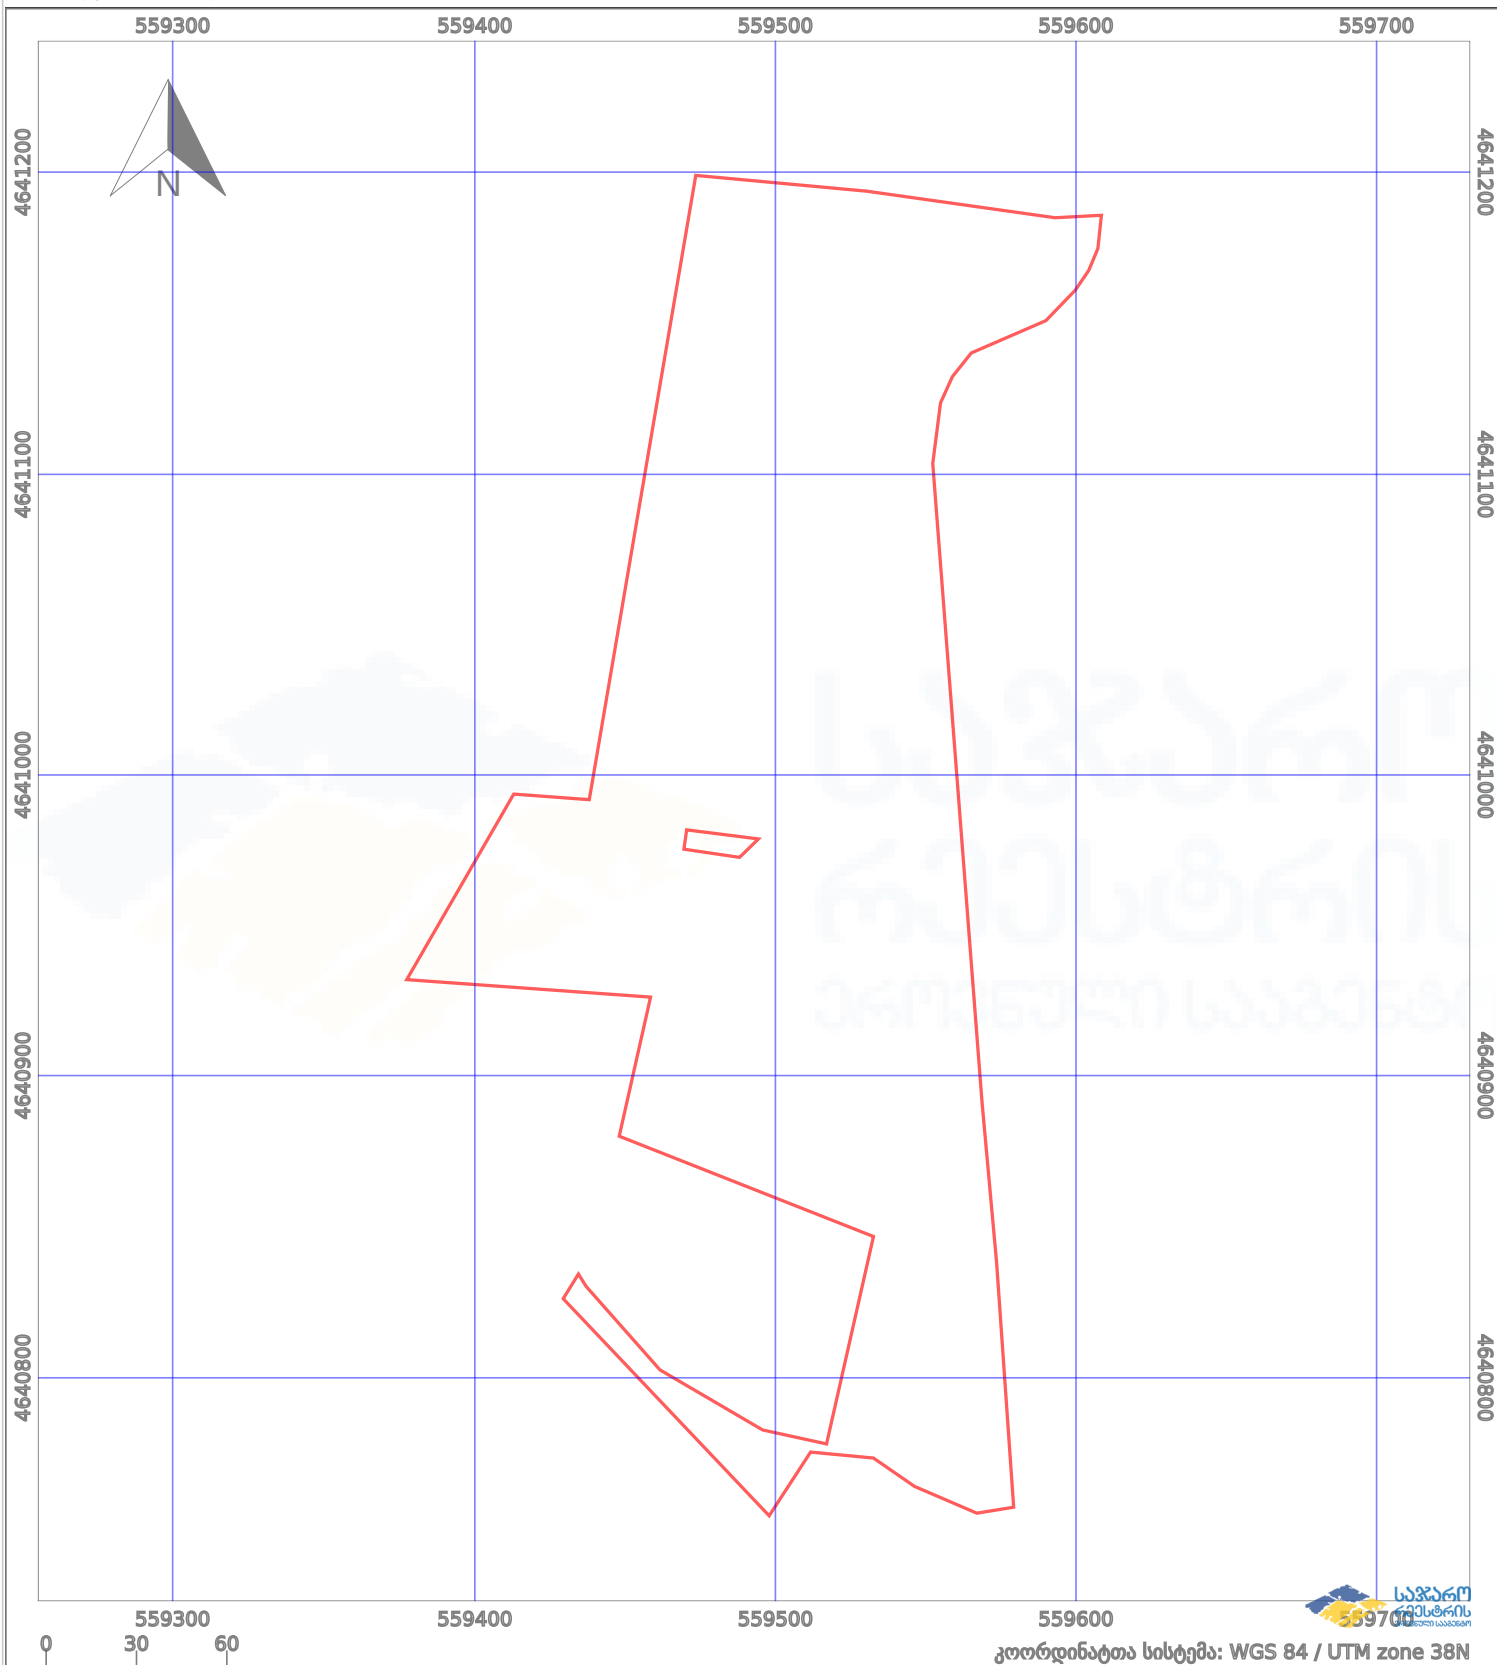

—	ნაკვეთის საზღვარი	- - -	მშენებარე ნაგებობა	02/4	აშენებული ნაგებობა
++++	საზღვარი ნაგებობა	○ ○	ტყის ფონდი	□ □ □ □	ვალდებულება