



# საკადასტრო გეგმა

საჯარო რეგისტრის ეროვნული სააგენტო

საკადასტრო კოდი:

**73.10.26.972**

ნაკვეთის დანიშნულება:

**სასოფლო-სამეურნეო**

განცხადების ნომერი:


**882025229639**

ფართობი:

**600 კვ.მ (WGS 84 / UTM zone 38N)**

მომზადების თარიღი:

**05/03/2025**

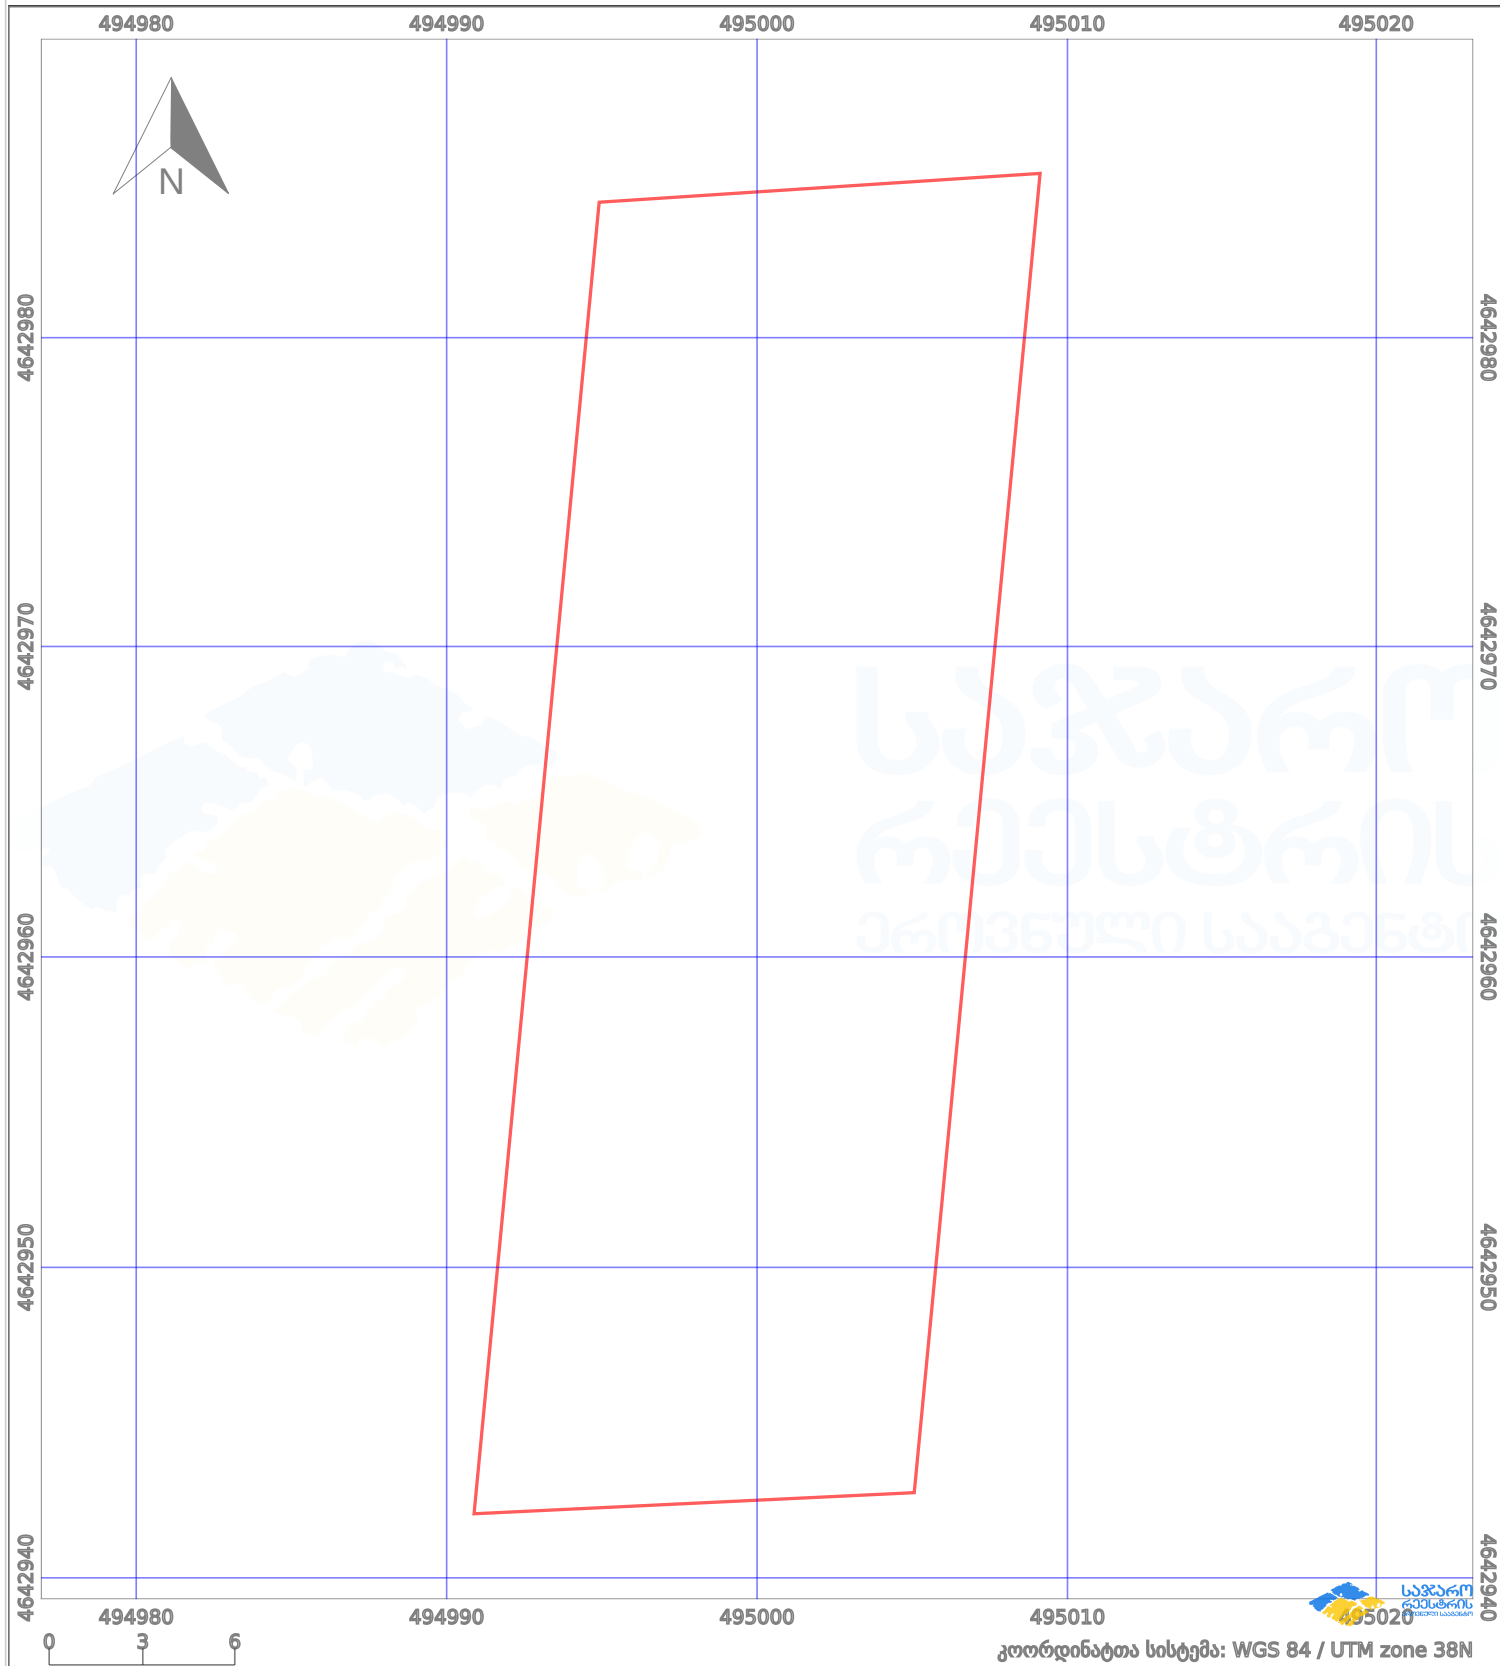

პირობითი აღნიშვნები:

- |  |                         |  |                    |  |      |                    |  |                     |
|--|-------------------------|--|--------------------|--|------|--------------------|--|---------------------|
|  | ნაკვეთის საზღვარი       |  | მშენებარე ნაგებობა |  | 02/4 | ამენებული ნაგებობა |  | მინისქვეშა ნაგებობა |
|  | საზოგადოებრივი ნაგებობა |  | ტყის ფონდი         |  |      | ვალდებულება        |  | ქარსაფარი ბოლი      |