



საკადასტრო გეგმა

საჯარო რეესტრის ეროვნული
სააგენტო

საკადასტრო კოდი: **81.04.07.885**

განცხადების ნომერი: **882017337061**


მომზადების თარიღი: **28/04/2017**

ნაკვეთის დანიშნულება:

ფართობი:

სასოფლო-სამეურნეო

2000 კვ.მ (WGS 84 / UTM zone 38N)

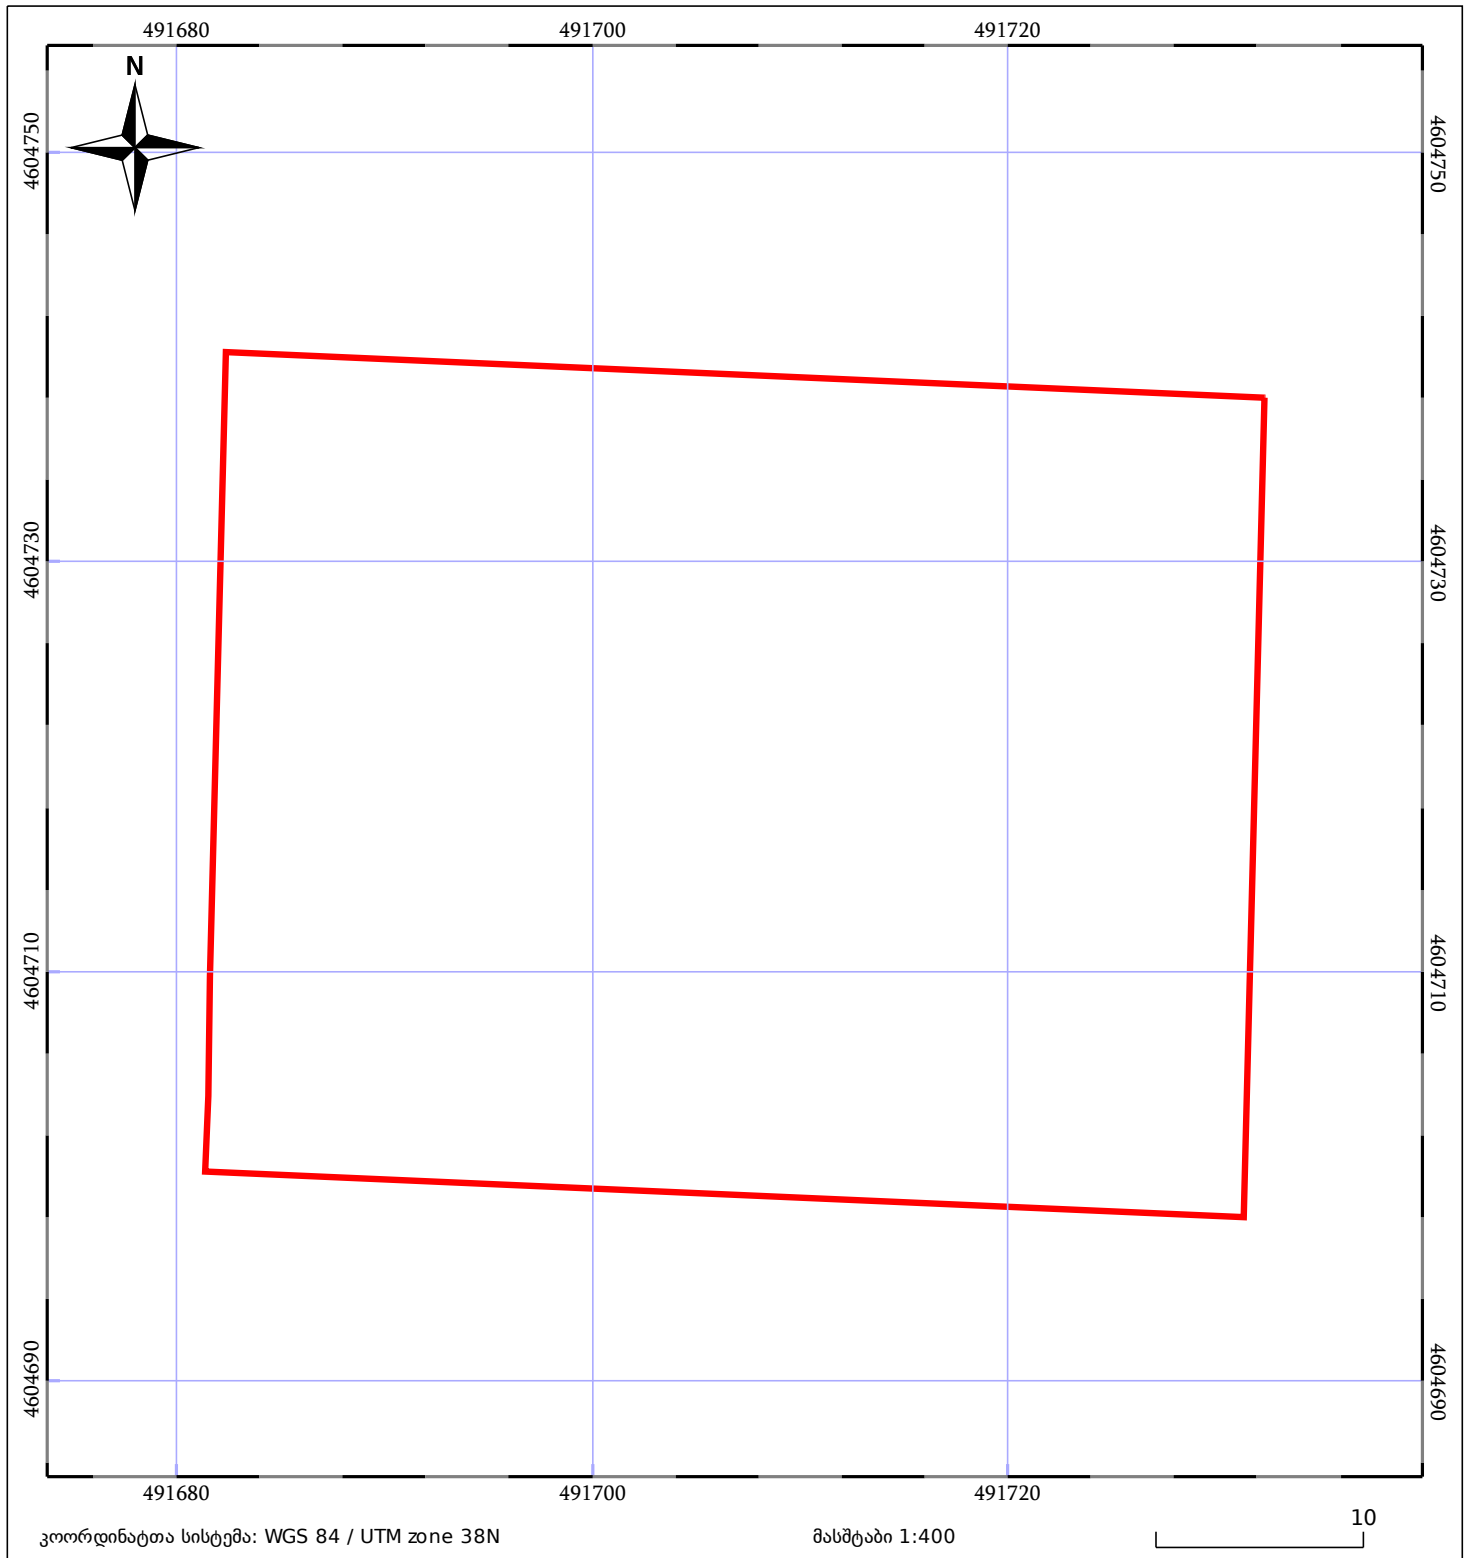

ნაკვეთის საკადასტრო საზღვარი	საზოგადოებრივი ნაგებობა	ტყის ფონდი
შენობა/ნაგებობა	მშენებარე ნაგებობა	ვალდებულება