



# საკადასტრო გეგმა

საჯარო რეესტრის ეროვნული  
სააგენტო

საკადასტრო კოდი: **01.72.14.282.001**

ნაკვეთის დანიშნულება:


სასოფლო-სამეურნეო(საკარმიდამო)

განცხადების ნომერი: **882024201932**

ფართობი:

**134 კვ.მ (WGS 84 / UTM zone 38N)**

მომზადების თარიღი: **19/03/2024**

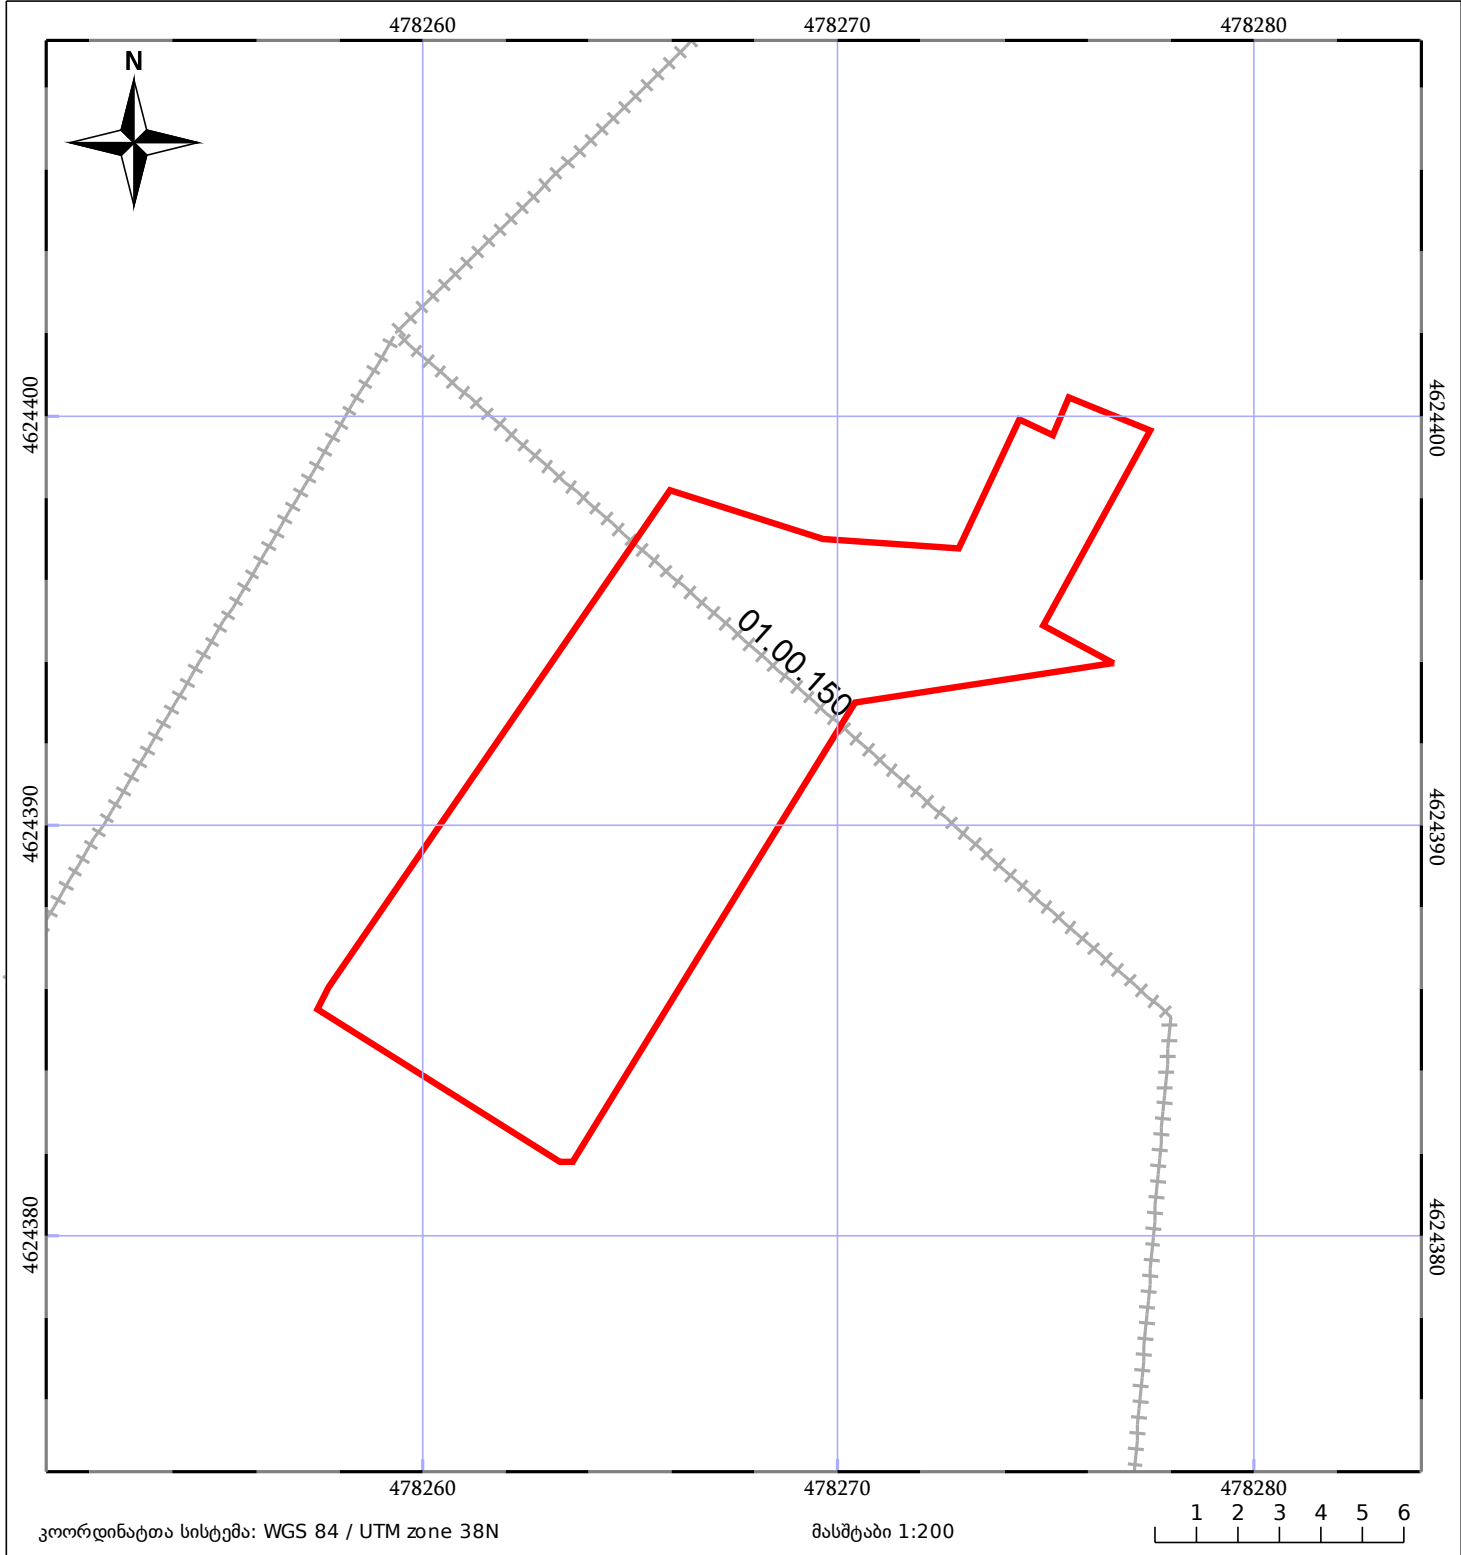

05/25 მშენებარე ნაგებობა	ნაკვეთის საკადასტრო საზღვარი	05/25 შენობა/ნაგებობა
საზღვრული ნაგებობა	ტყის ფონდი	ვალდებულება