



საკადასტრო გეგმა

საჯარო რეესტრის ეროვნული
სააგენტო

საკადასტრო კოდი: **81.24.05.063.014**

ნაკვეთის დანიშნულება:


სასოფლო-სამეურნეო(სახნავი)

განცხადების ნომერი: **882023012811**

ფართობი:

2498 კვ.მ (WGS 84 / UTM zone 38N)

მომზადების თარიღი: **11/01/2023**

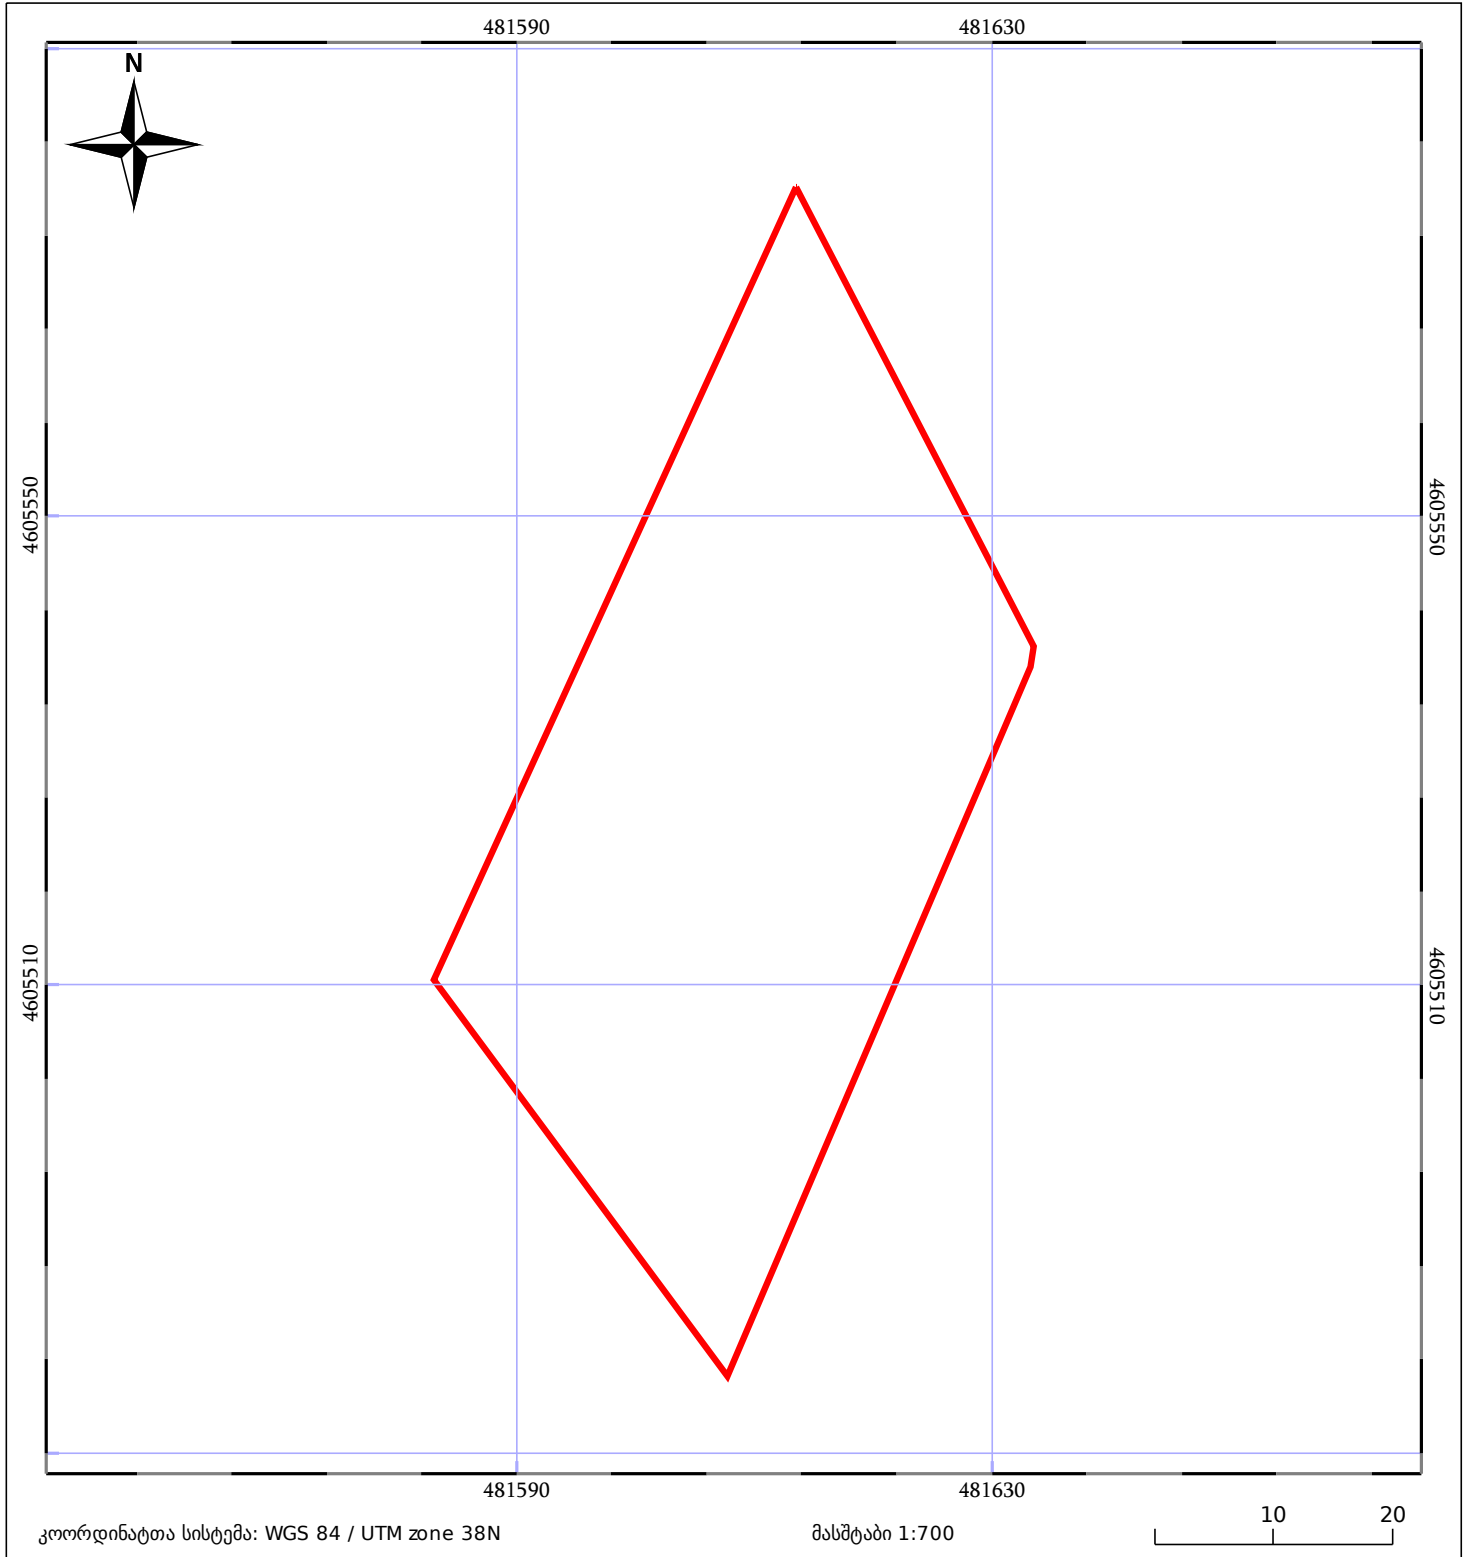

05/25 მშენებარე ნაკებობა	ნაკვეთის საკადასტრო საზღვარი	05/25 შენობა/ნაკებობა
სამობრივი ნაკებობა	ტყის ფონდი	ვალდებულება