


სიტუაციური ნახაზი
შემსაბამებ მიწის ნაკვეთების გამოყოფის გეგმას
ფართობი გეგმის მიხედვით 250 კვ.მ

მოგზადების თარიღი

14.05.2019

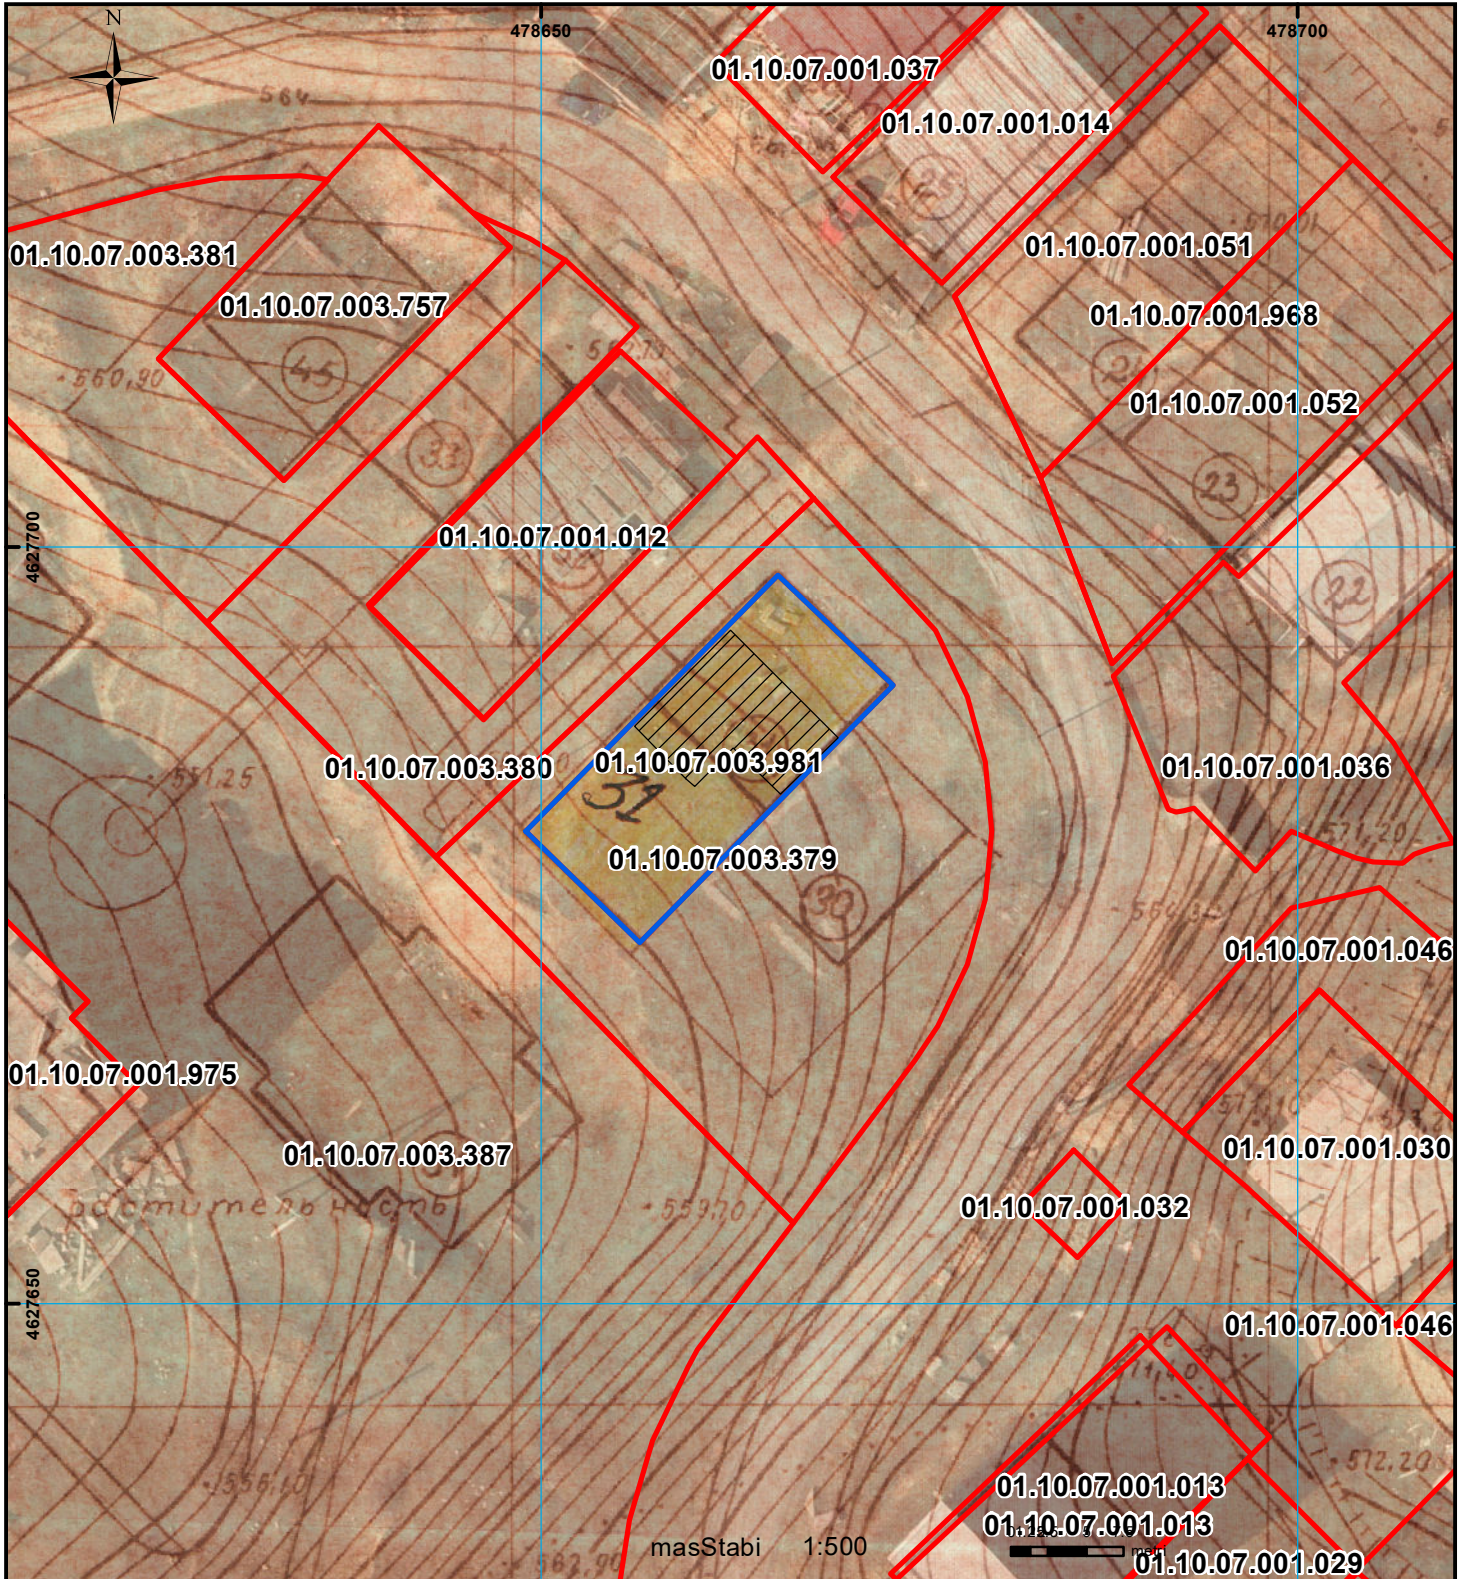

	შენიშნული ნაკვეთი, პირობითი ნომერი/სართულიანობა		პალატირება		საზღვარი ნაკვეთი		საზღვარი ნაკვეთი
	მიწის ნაკვეთის საკადასტრო საზღვარი		შენიშნული ნაკვეთი		მიწის ნაკვეთი		საზღვარი ნაკვეთი

(saerTaSoriso) sistemis koord.