



საკადასტრო გეგმა

საჯარო რეესტრის ეროვნული
სააგენტო

საკადასტრო კოდი: 22.21.06.099

ნაკვეთის დანიშნულება:

არასასოფლო სამეურნეო


განცხადების ნომერი: 882020185608

ფართობი:

501 კვ.მ (WGS 84 / UTM zone 38N)


მომზადების თარიღი: 06/03/2020

501 კვ.მ (WGS 84 / UTM zone 37N)

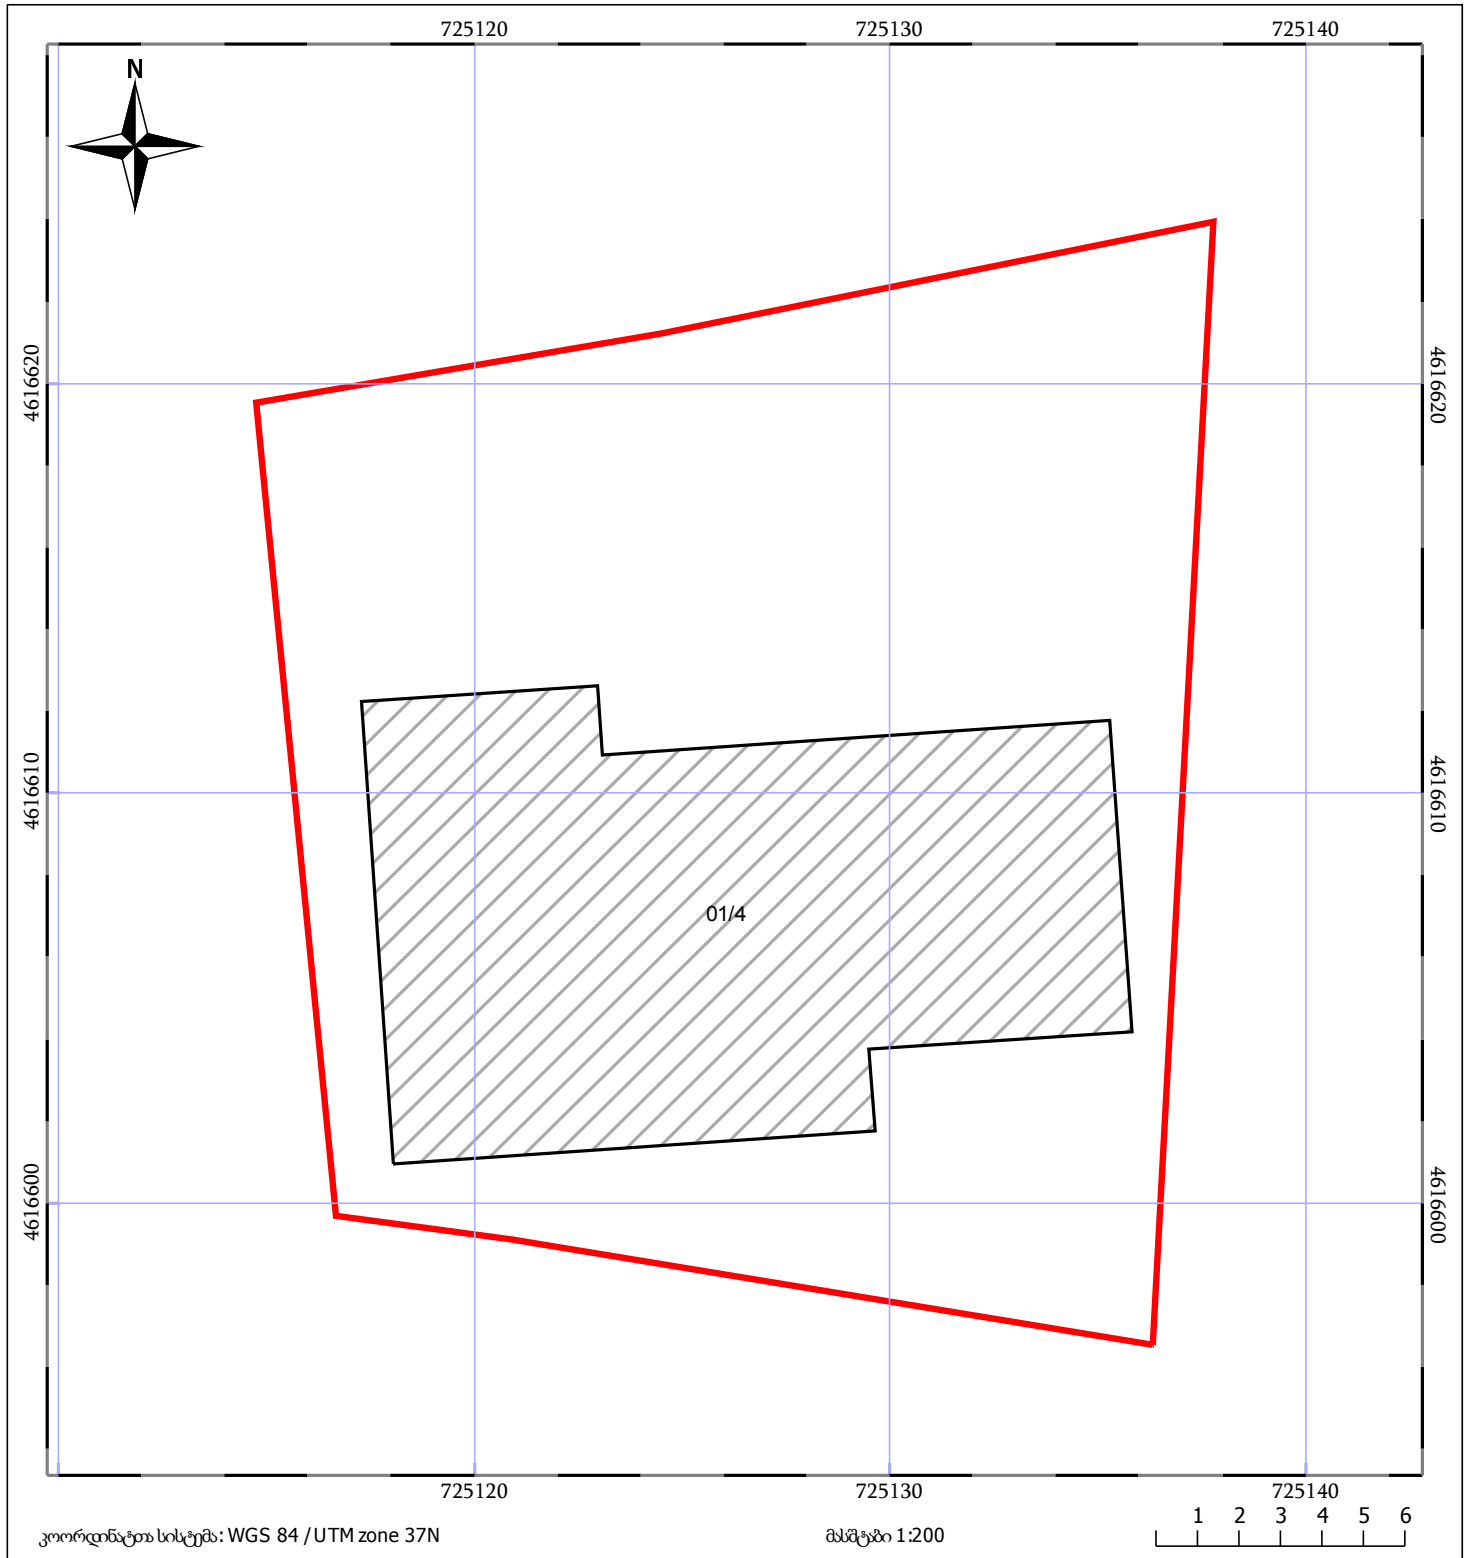

კოორდინატო სისტემა: WGS 84 / UTM zone 37N

მასშტაბი 1:200

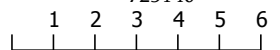

05/25 მშენებარე ნაგებობა	05/25 შენობა/ნაგებობა	ტყის ფონდი
ნაკვეთის საკადასტრო საზღვარი	ხაზობრივი ნაგებობა	ვალდებულება