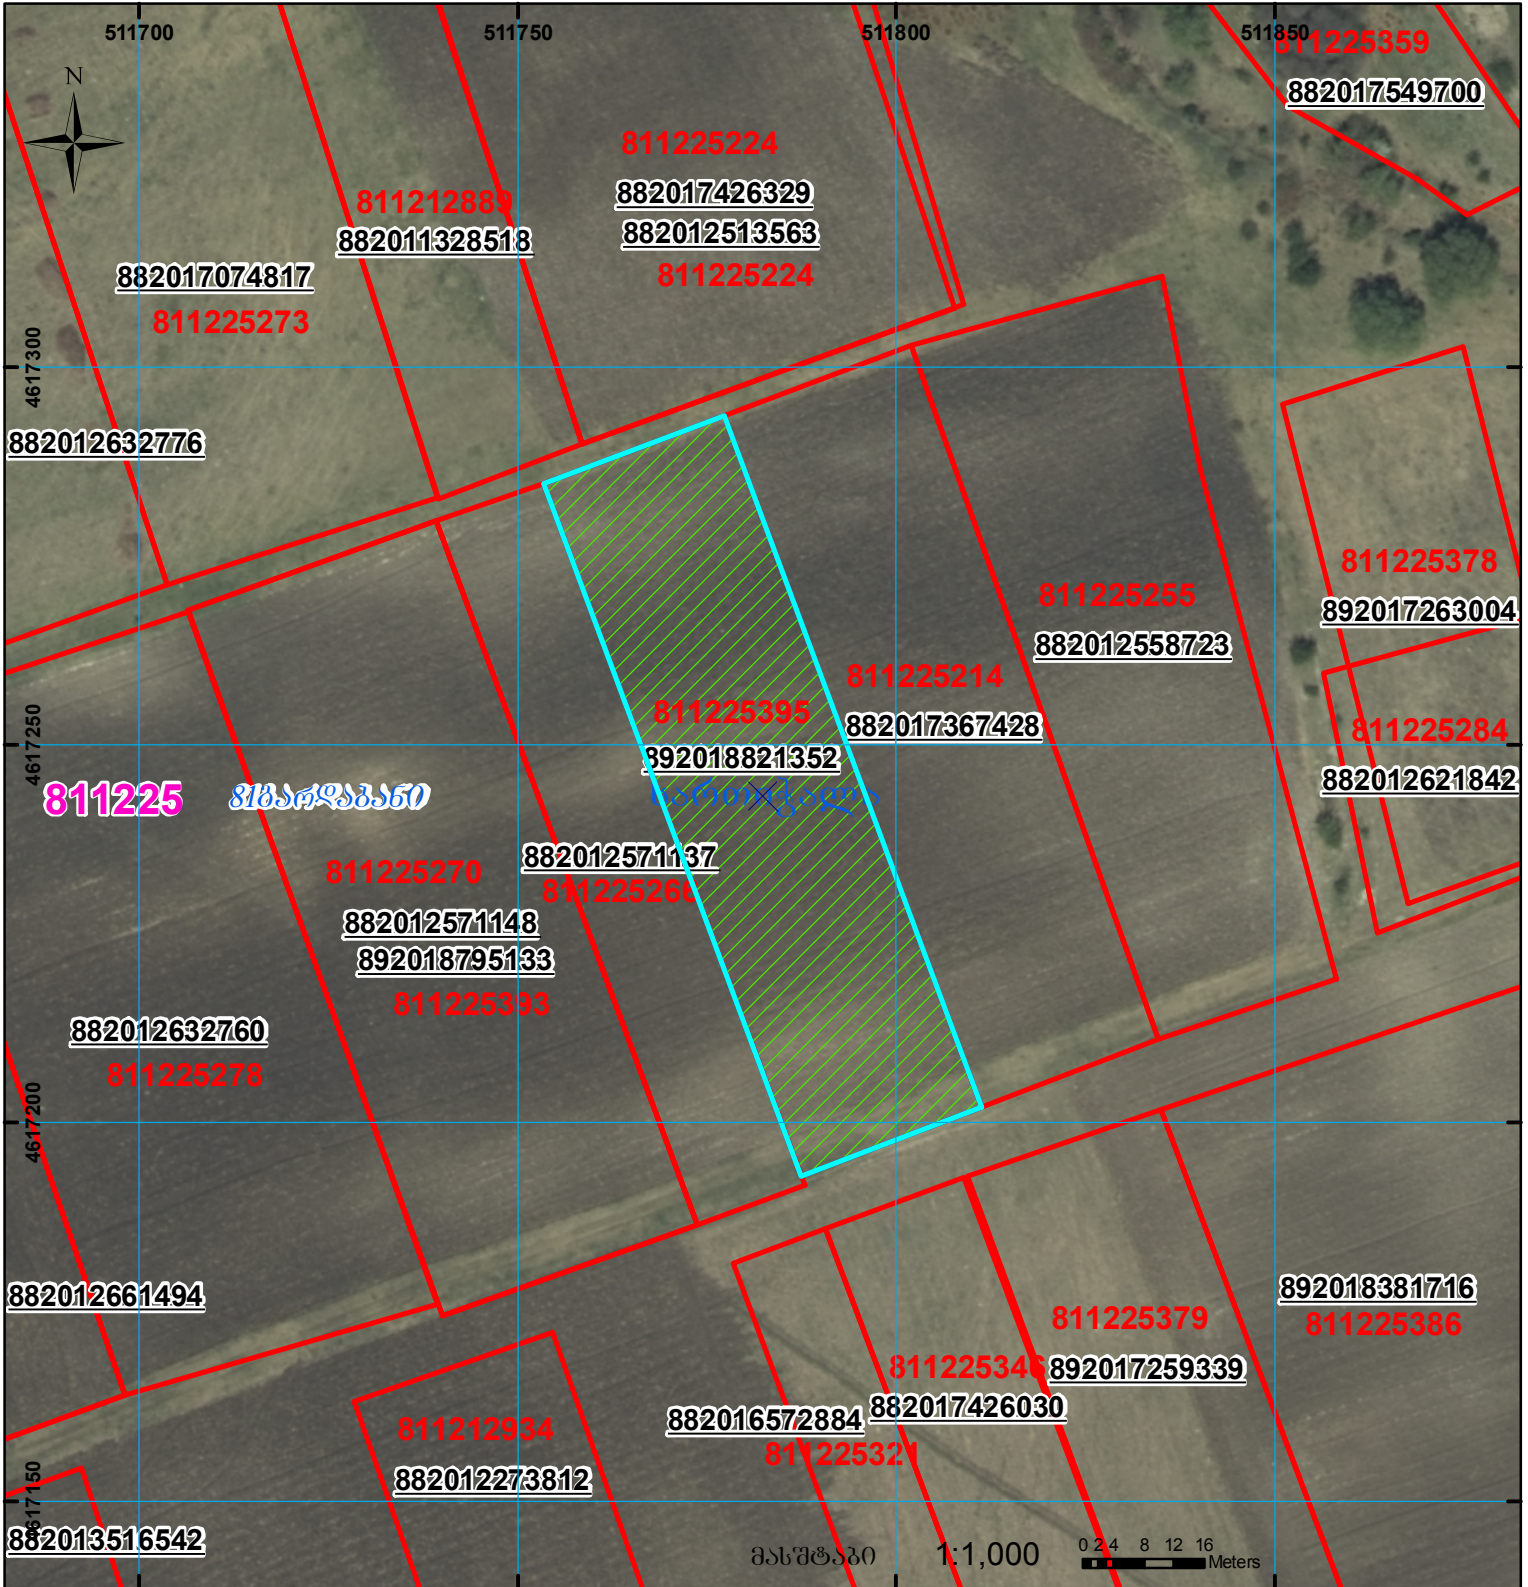
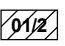

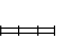




მიწის ნაკვეთის საკადასტრო კოდი:
 ბანცხალების რეგისტრაციის ნომერი:
 მიწის ნაკვეთის ფართობი:
 დანიშნულება:
 მომზადების თარიღი:

81 12 25 395
 892018821352
 2500 კვ.მ.

24.09.18



	შენიშნა-ნაგებობა, პირობითი ნომერი/სართულიანობა		კალდებულება		საზღვრევი ნაგებობა
	მიწის ნაკვეთის საკადასტრო საზღვარი		შენიშნარე ნაგებობა		

UTM (საერთაშორისო) სისტემის კოორდ.